

ANTRAGSTELLER:

**GEMEINDE BISCHOFSWIESEN
83481 BISCHOFSWIESEN**

HUNDSREITQUELLE

**ANTRAG auf
wasserrechtliche Bewilligung gem. § 2, 3 und 8 WHG
zur Entnahme von Quellwasser für die Trinkwassernutzung**

PLANBEILAGEN

VERFASSER:




DIPL.-ING. HARALD BRANDECKER
Staatlich befugter u. beeideter Ing.Kons.
für Kulturtechnik und Wasserwirtschaft

A-5020 Salzburg, A.Breitnerstr.1
Tel.: 0043 - (0)662 – 64 10 77
Fax: 0043 - (0)662 – 64 10 774

Kanzleisitz: A-3430 Tulln, F.-Schubert-Str. 4
Tel. & Fax: 0043 - (0)2272- 64563
mobil: 0043 – (0)699 – 1217 6805
e-mail: office@brandecker.co.at
internet: www.brandecker.co.at



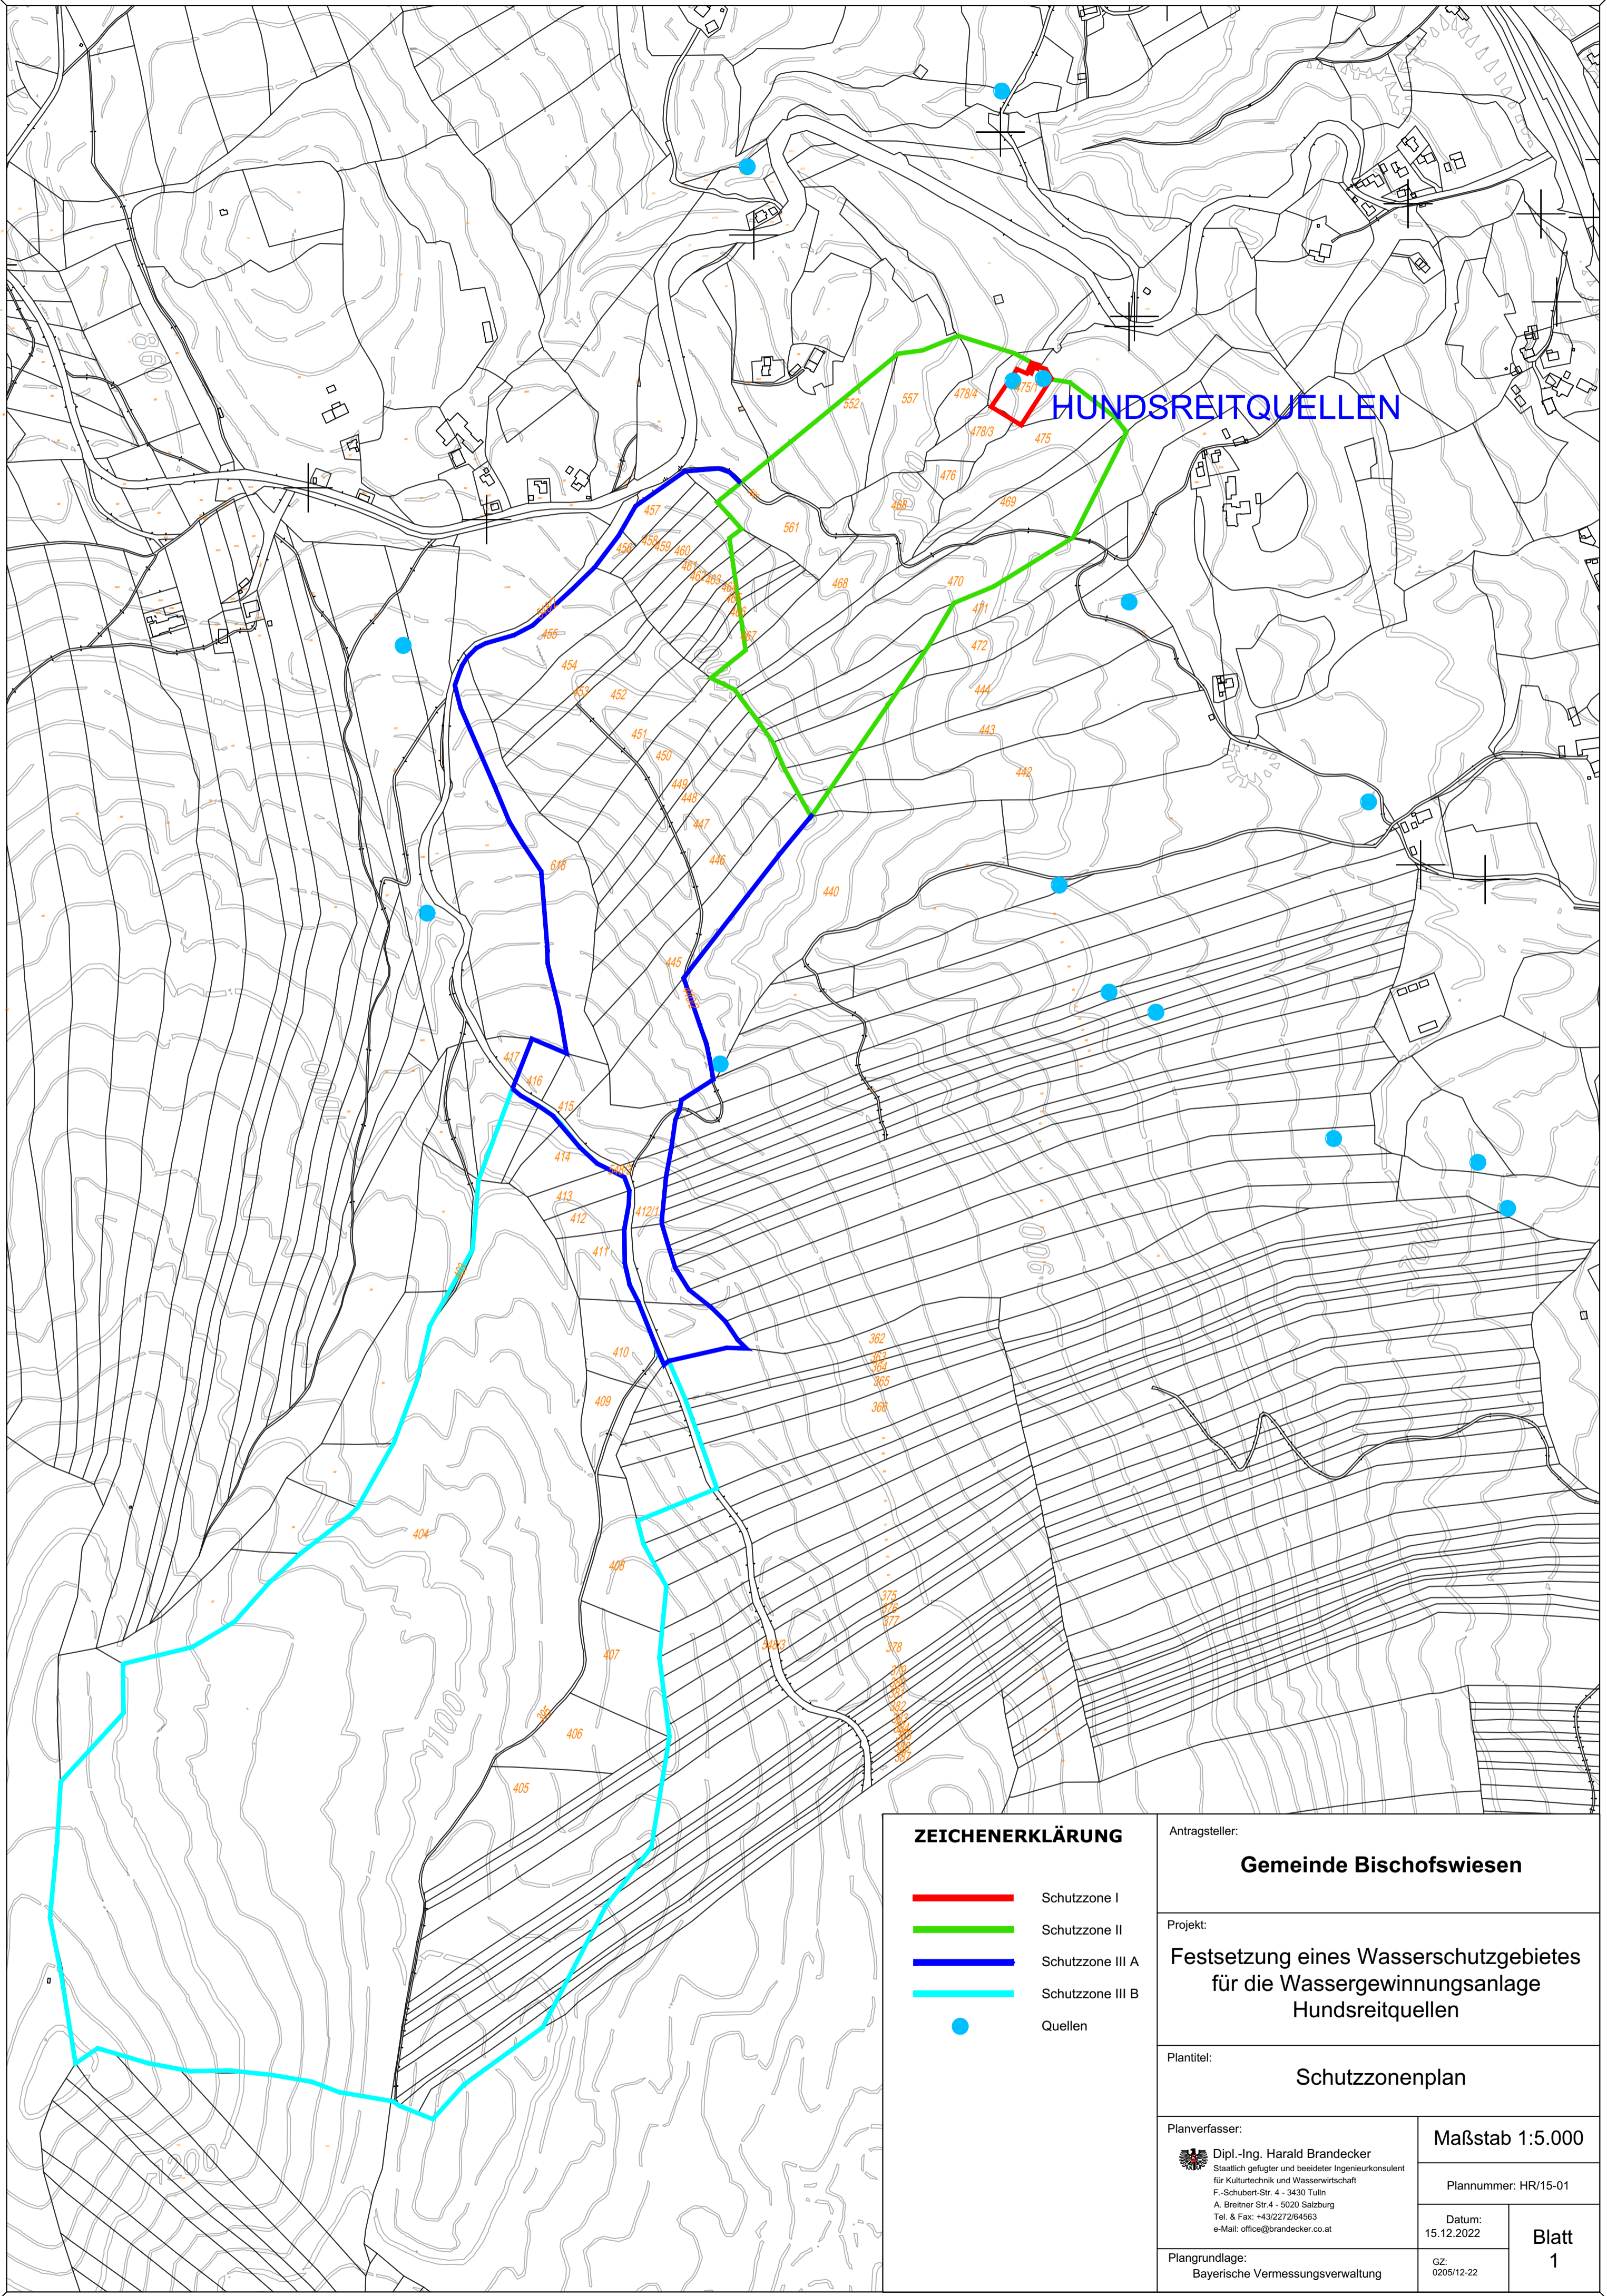


Bischofswiesen, 15.12.2022


EINLAGE 7




HUNDSREITQUELLEN

ZEICHENERKLÄRUNG

	Schutzzone I
	Schutzzone II
	Schutzzone III A
	Schutzzone III B
	Quellen

Antragsteller: Gemeinde Bischofswiesen	
Projekt: Festsetzung eines Wasserschutzgebietes für die Wassergewinnungsanlage Hundsreitquellen	
Plantitel: Schutzzonenplan	
Planverfasser:  Dipl.-Ing. Harald Brandecker Staatlich geprüfter und beeideter Ingenieurkonsulent für Kulturtechnik und Wasserwirtschaft F. Schubert-Str. 4 · 5020 Tulln A. Brainer Str. 4 · 5020 Salzburg Tel. & Fax: +43(2)7272/4563 e-Mail: office@brandecker.co.at	Maßstab 1:5.000
Plannummer: HR/15-01	
Datum: 15.12.2022	Blatt 1
Plangrundlage: Bayerische Vermessungsverwaltung	GZ: 0205/12-22

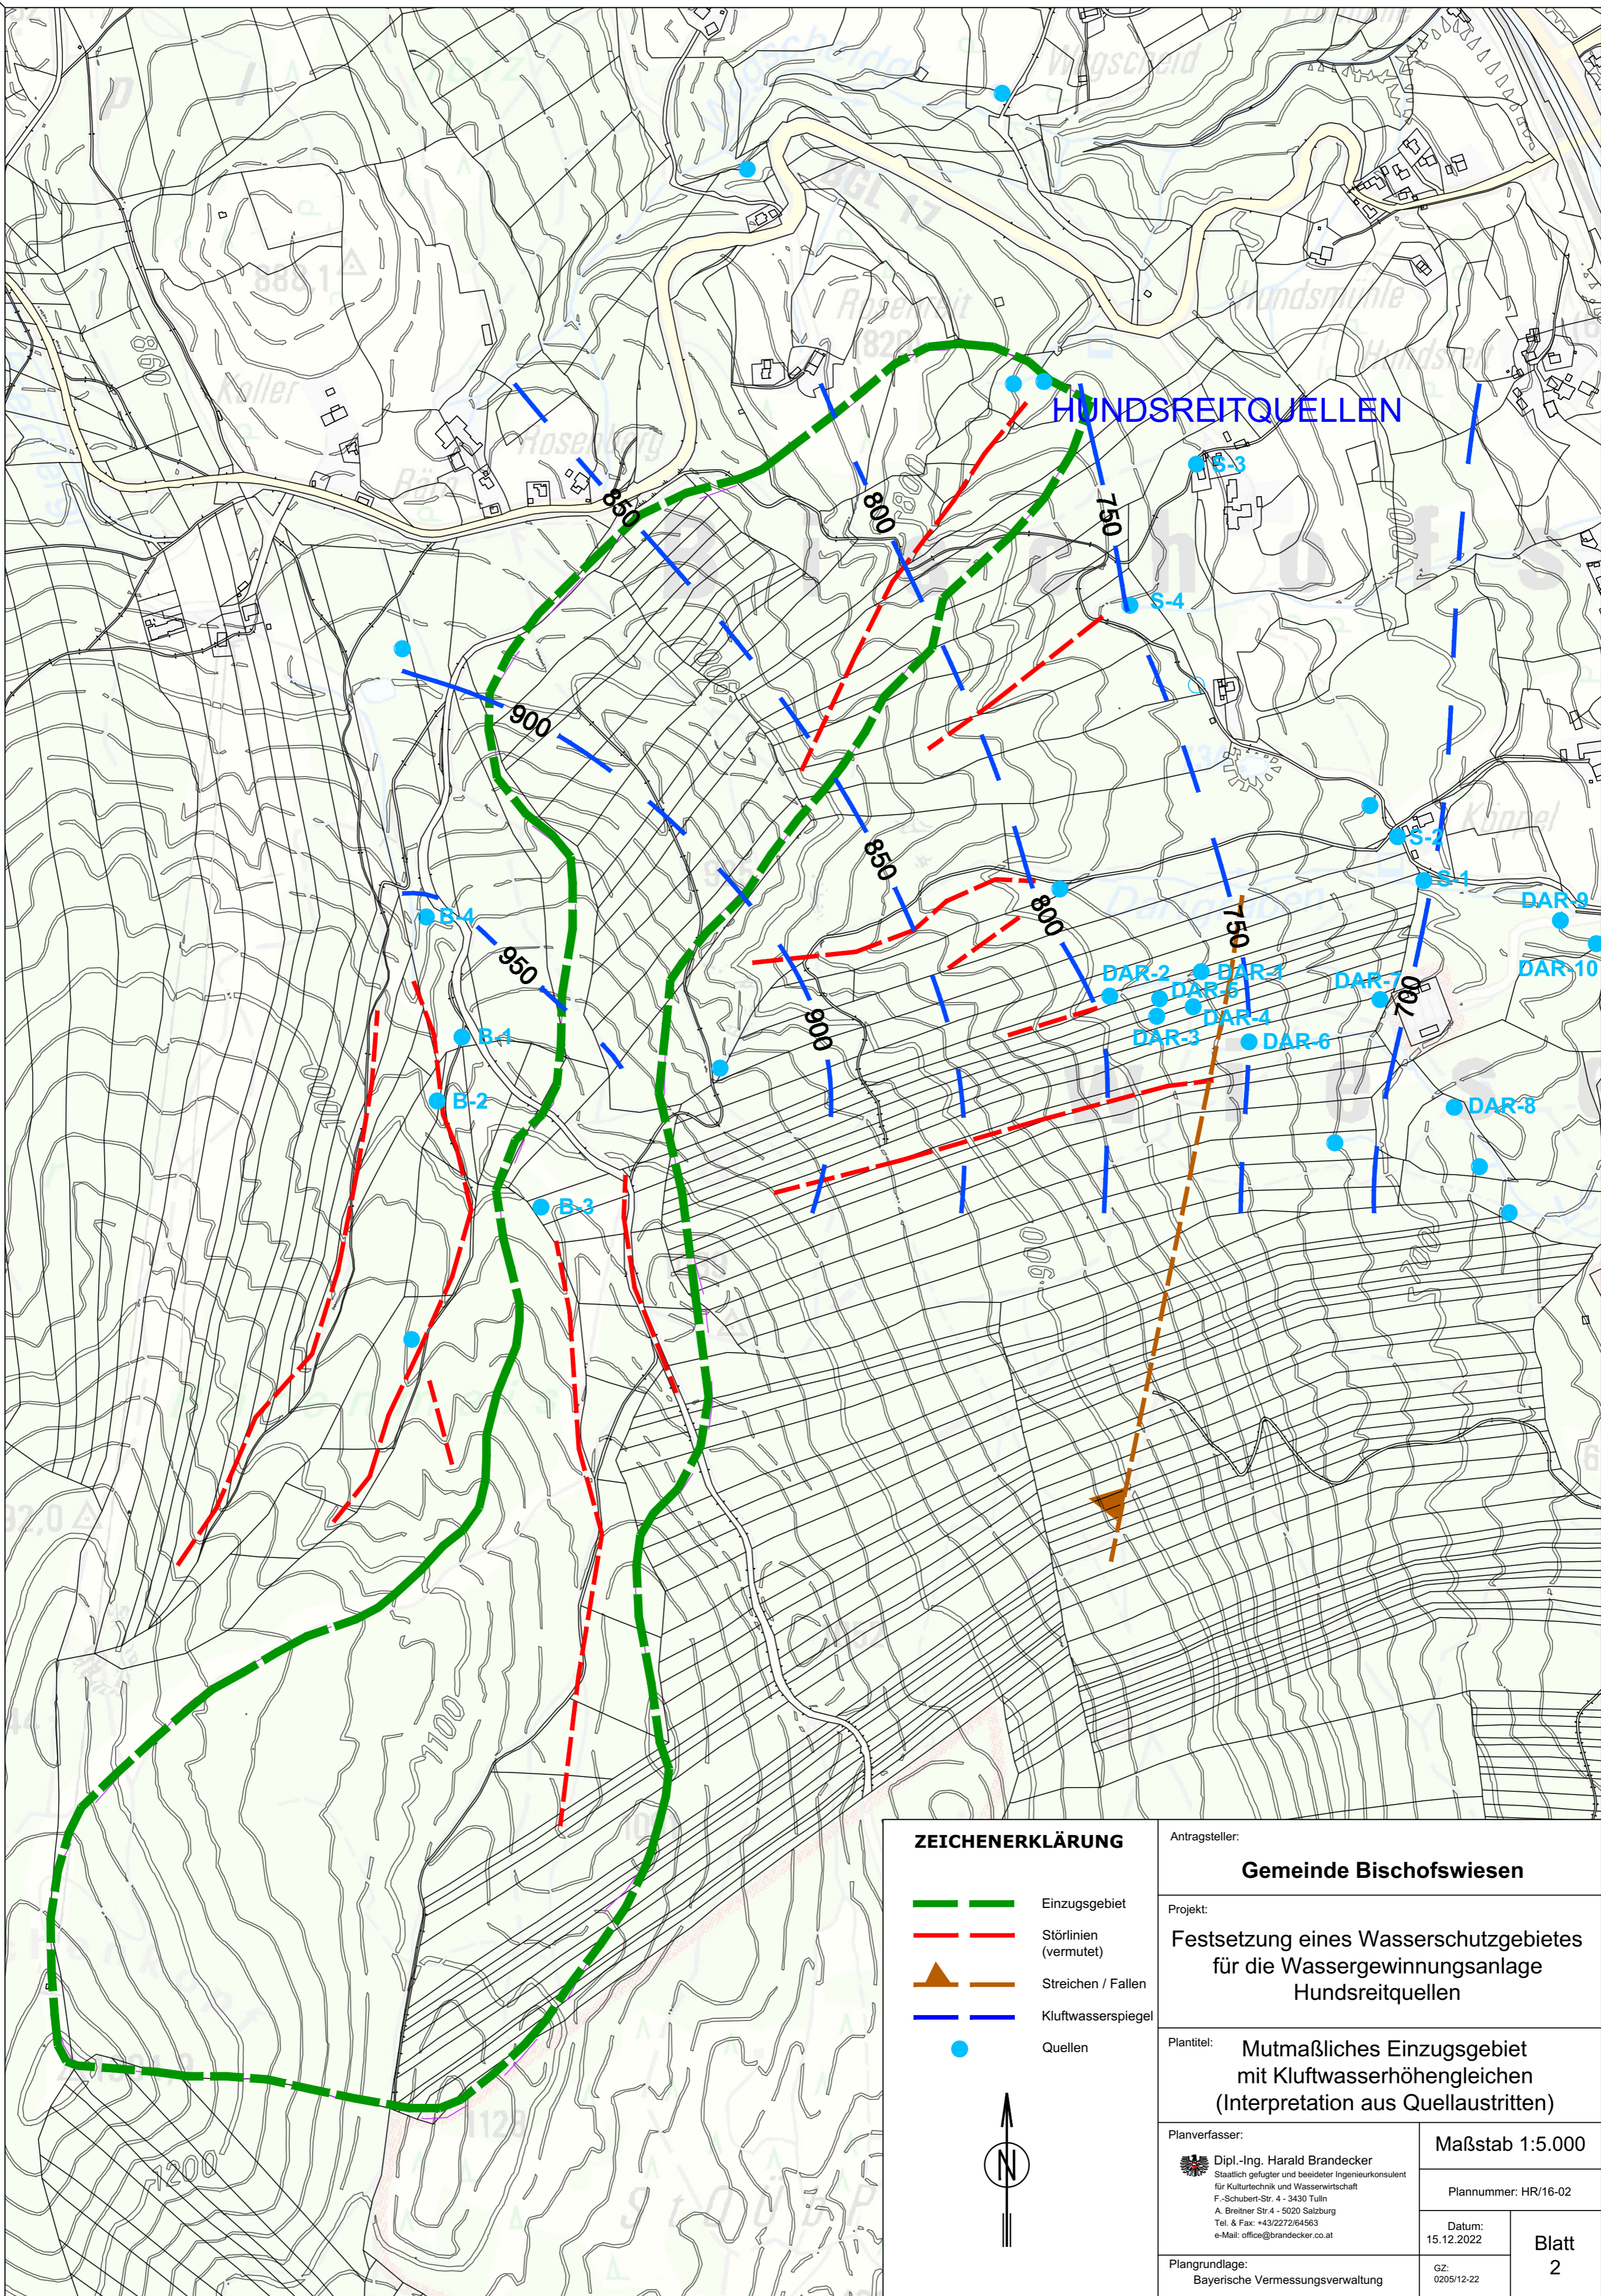


ZEICHENERKLÄRUNG

- — — Einzugsgebiet
- - - Störinien (vermutet)
- ▲ Streichen / Fallen
- - - Klufwasserspiegel
- Quellen



Antragsteller: Gemeinde Bischofswiesen	
Projekt: Festsetzung eines Wasserschutzgebietes für die Wassergewinnungsanlage Hundsrreitquellen	
Plantitel: Mutmaßliches Einzugsgebiet mit Klufwasserhöhengleichen (Interpretation aus Quellaustritten)	
Planverfasser: Dipl.-Ing. Harald Brandecker <small>Staatlich gefugter und beiderter Ingenieurkonsulent für Kulturtechnik und Wasserwirtschaft F.-Schubert-Str. 4 - 3430 Tulln A. Bretner Str. 4 - 5020 Salzburg Tel. & Fax: +43 272 64565 e-Mail: office@brandecker.co.at</small>	Maßstab 1:5.000
Plangrundlage: Bayerische Vermessungsverwaltung	
Datum: 15.12.2022	Blatt 2
GZ: 0205/12-22	
Plannummer: HR/16-02	

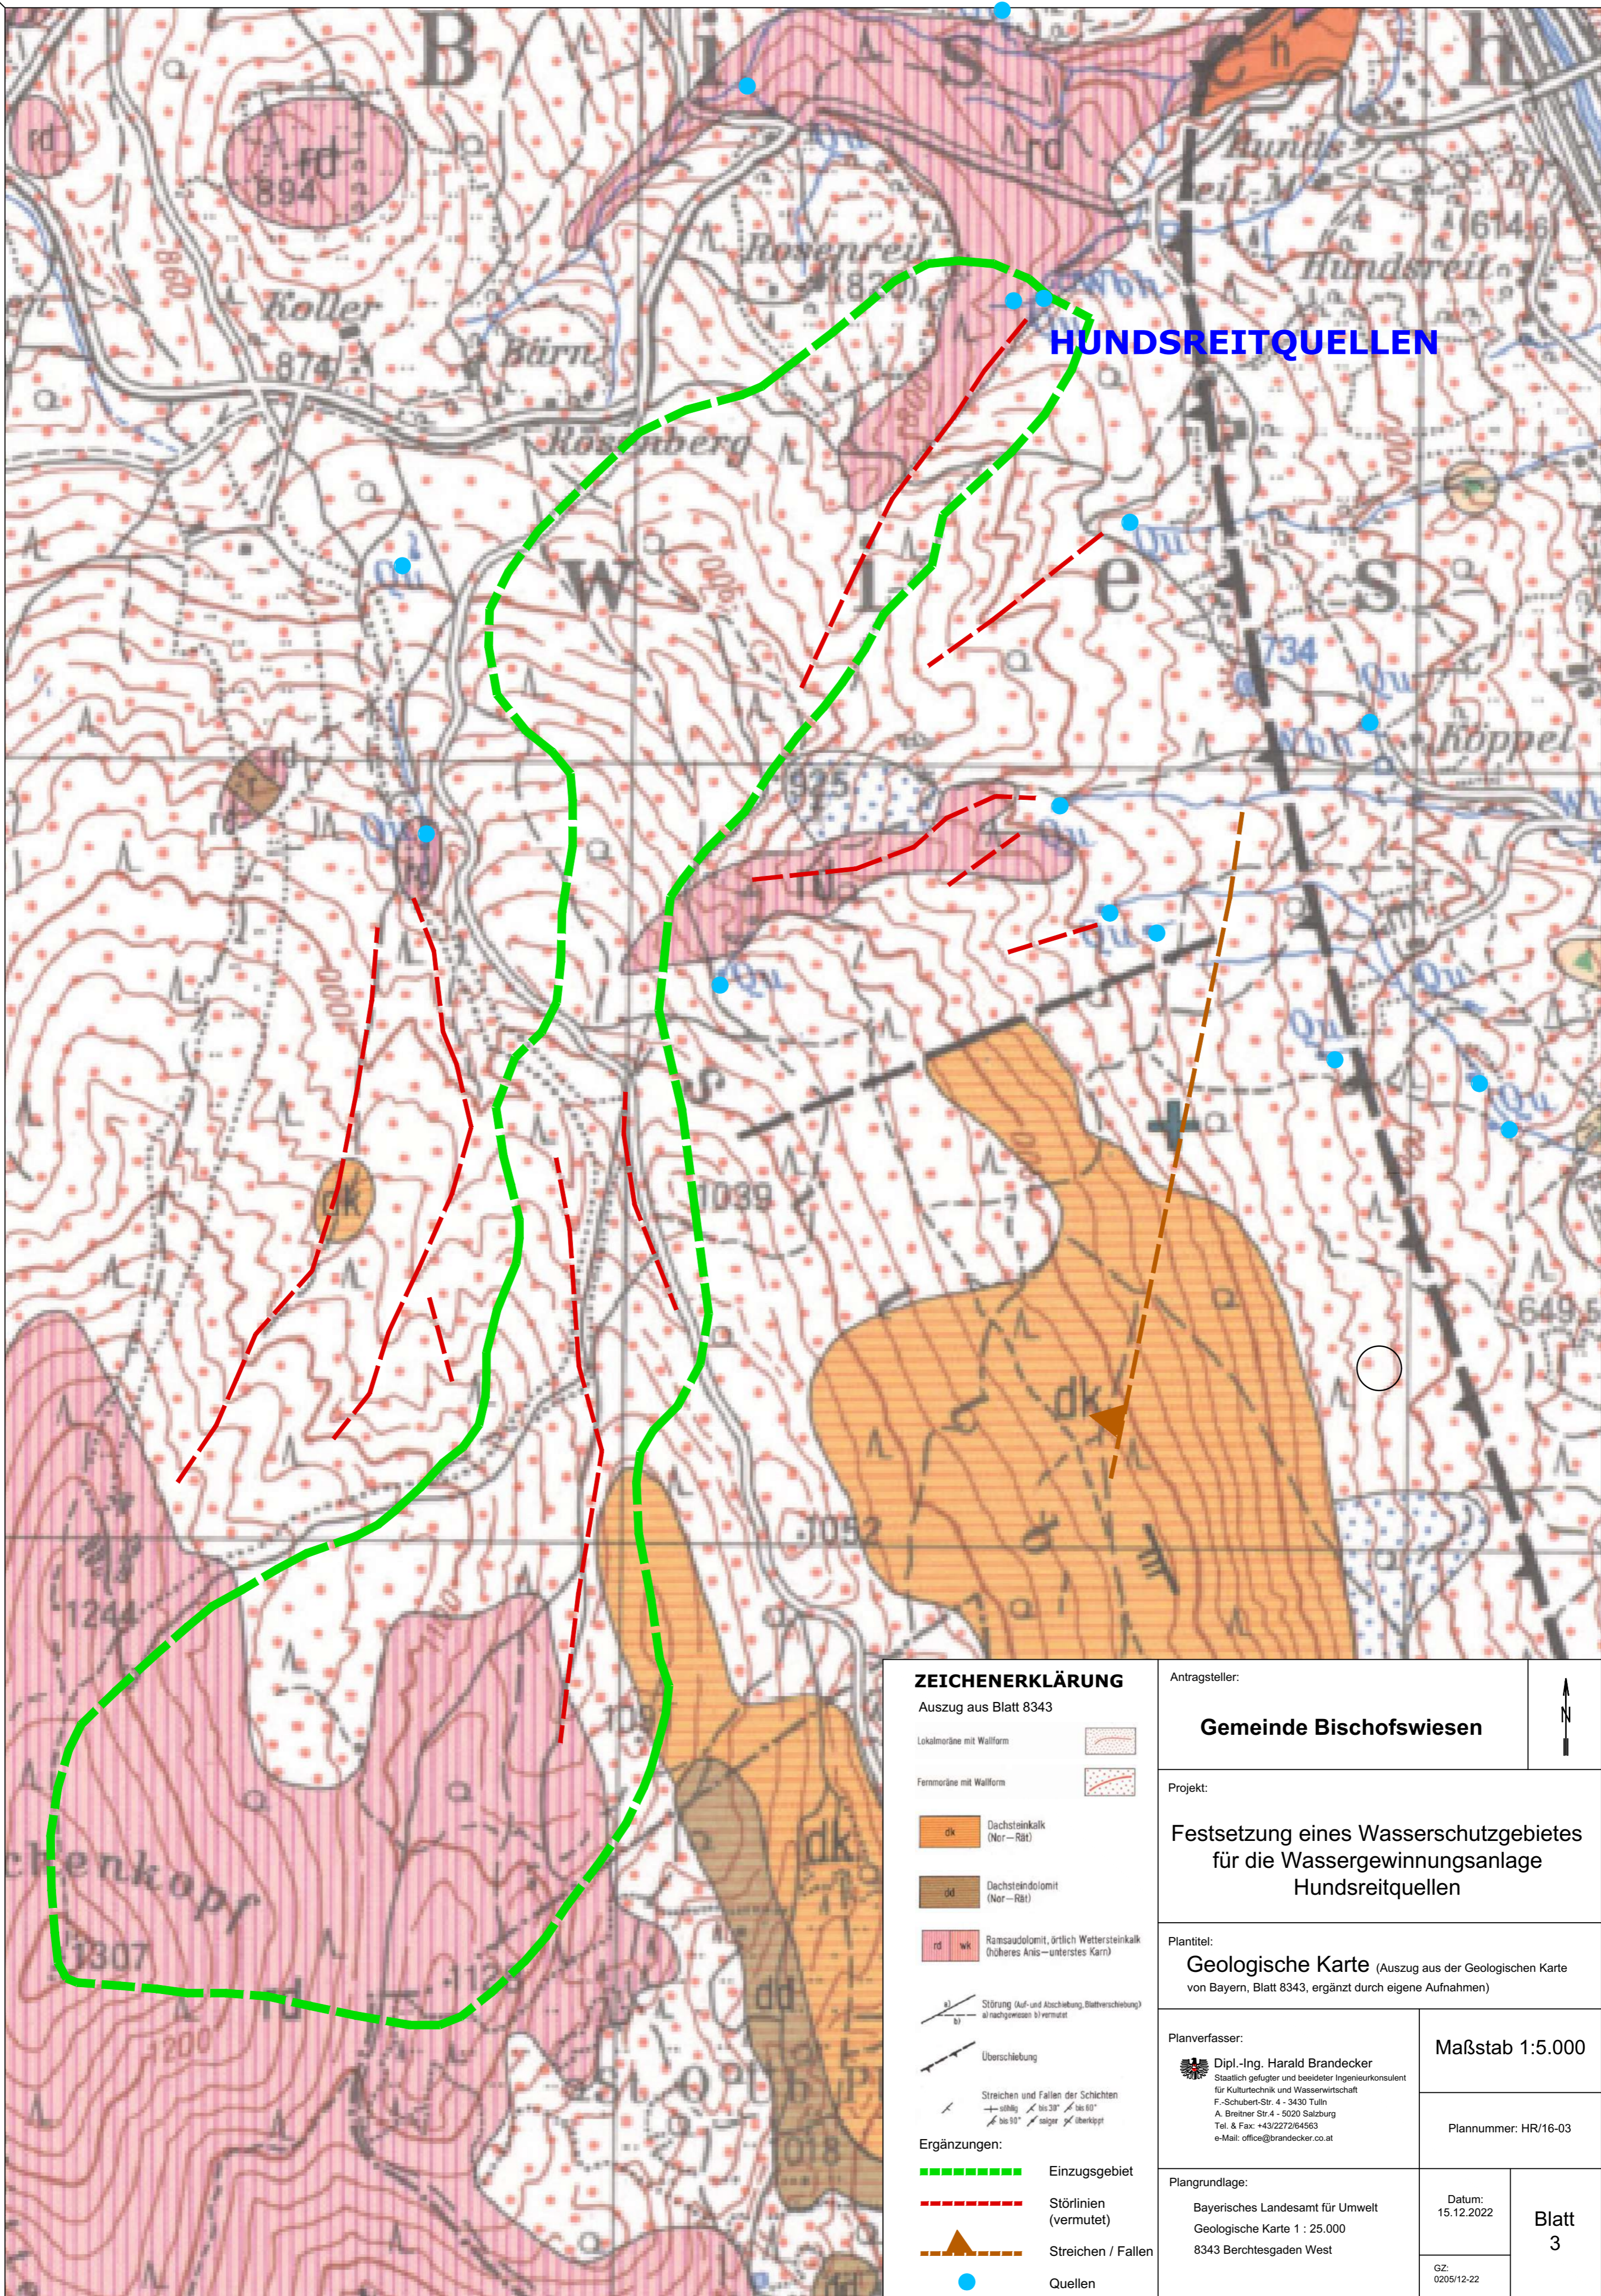


ZEICHENERKLÄRUNG

Auszug aus Blatt 8343

- Lokalmoräne mit Wallform
- Ferrmoräne mit Wallform
- dk Dachsteinkalk (Nor-Rät)
- dd Dachsteindolomit (Nor-Rät)
- rd/wk Ramsauadolomit, örtlich Wettersteinkalk (höheres Anis—unterstes Karn)
- Störung (Auf- und Abschiebung, Blattverschiebung)
a) nachgewiesen b) vermutet
- Überschiebung
- Streichen und Fallen der Schichten
→ schieb. / bis 30° / bis 60°
/ bis 90° / senkgr. / überkippt
- Ergänzungen:
- Einzugsgebiet
- Störfinien (vermutet)
- Streichen / Fallen
- Quellen

Antragsteller:
Gemeinde Bischofswiesen

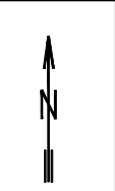

Projekt:
Festsetzung eines Wasserschutzgebietes für die Wassergewinnungsanlage Hundsrreitquellen

Planntitel:
Geologische Karte (Auszug aus der Geologischen Karte von Bayern, Blatt 8343, ergänzt durch eigene Aufnahmen)

Planverfasser:

Dipl.-Ing. Harald Brandecker
Staatlich geprüfter und beidseitiger Ingenieurkonsulent für Kulturtechnik und Wasserwirtschaft
F.-Schubert-Str. 4 - 3430 Tulln
A. Breitner Str. 4 - 5020 Salzburg
Tel. & Fax: +43227264563
e-Mail: office@brandecker.co.at


Maßstab 1:5.000

Plannummer: HR/16-03






Plangrundlage:
Bayerisches Landesamt für Umwelt
Geologische Karte 1 : 25.000
8343 Berchtesgaden West

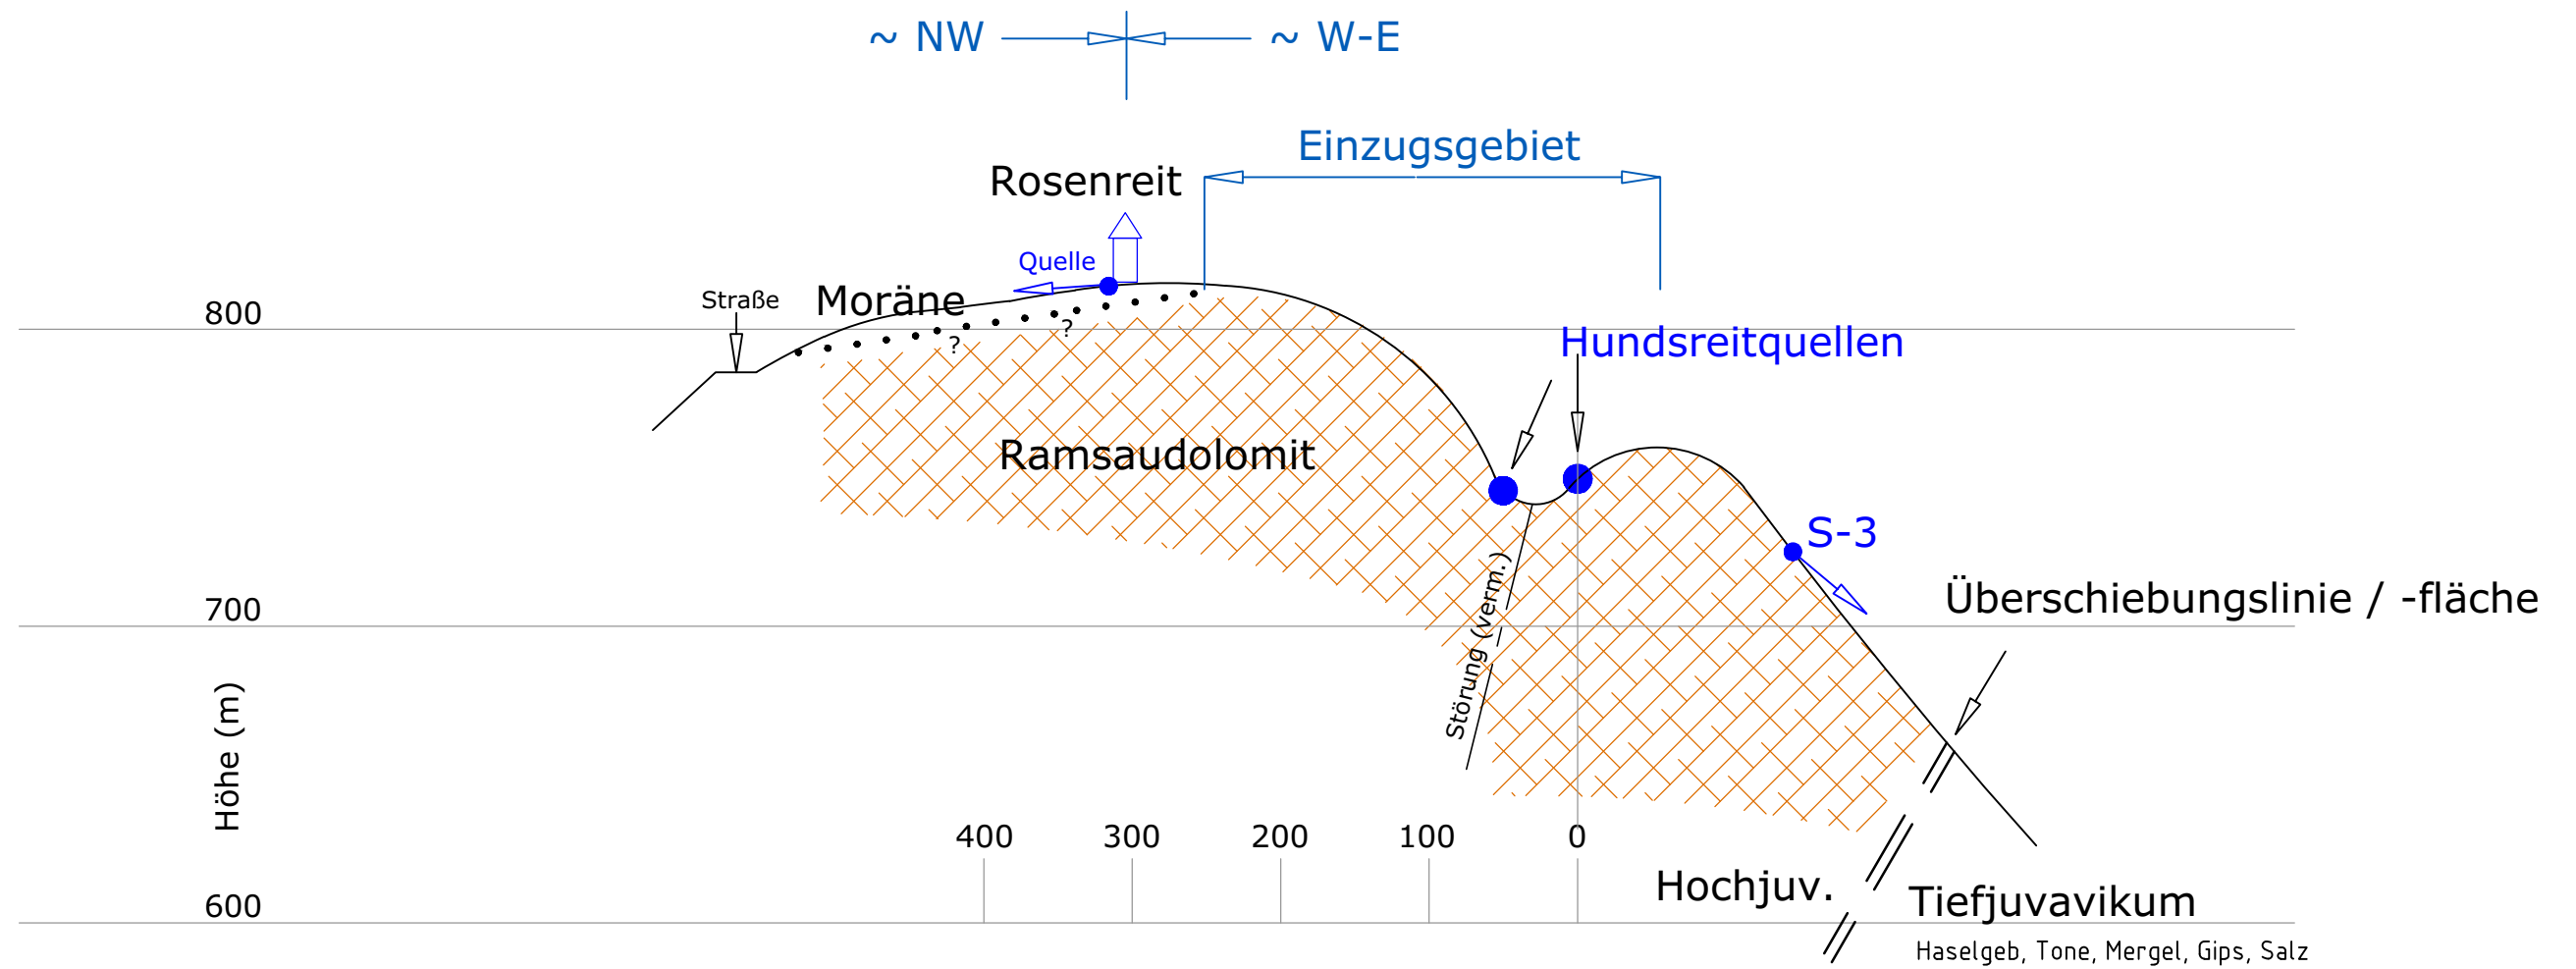Datum:
15.12.2022
GZ:
0205/12-22

Blatt
3



ZEICHENERKLÄRUNG

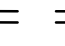-  Ramsaudolomit
-  Moräne
-  Störung (vermutet)
-  Überschiebungslinie / -fläche
-  Quellen

Antragsteller:

Gemeinde Bischofswiesen

Festsetzung eines Wasserschutzgebietes für die Wassergewinnungsanlage Hundsreitquellen

Plantitel:

Hydrogeologische Schnittskizze Rosenreit - Hundsreitquellen

Planverfasser:

 **Dipl.-Ing. Harald Brandecker**
 Staatlich gefugter und beeideter Ingenieurkonsulent für Kulturtechnik und Wasserwirtschaft
 F.-Schubert-Str. 4 - 3430 Tulln
 A. Breitner Str.4 - 5020 Salzburg
 Tel. & Fax: +43/2272/64563
 e-Mail: office@brandecker.co.at

Maßstab:
1:5.000 / 2.500


Plannummer: HR/16-04

Datum:
15.12.2022


Blatt
4

Plangrundlage:

- Legende:
- [ES] - Entleerungsschieber
 - [ZS] - Zählerschacht
 - [LS] - Lüftungsschieber
 - - Oberflurhydrant
 - (HB) - Hochbehälter
 - - Unterflurhydrant
 - [RS] - Reduzierschacht
 - + - Streckenschieber
 - [VS] - Verteilerschacht

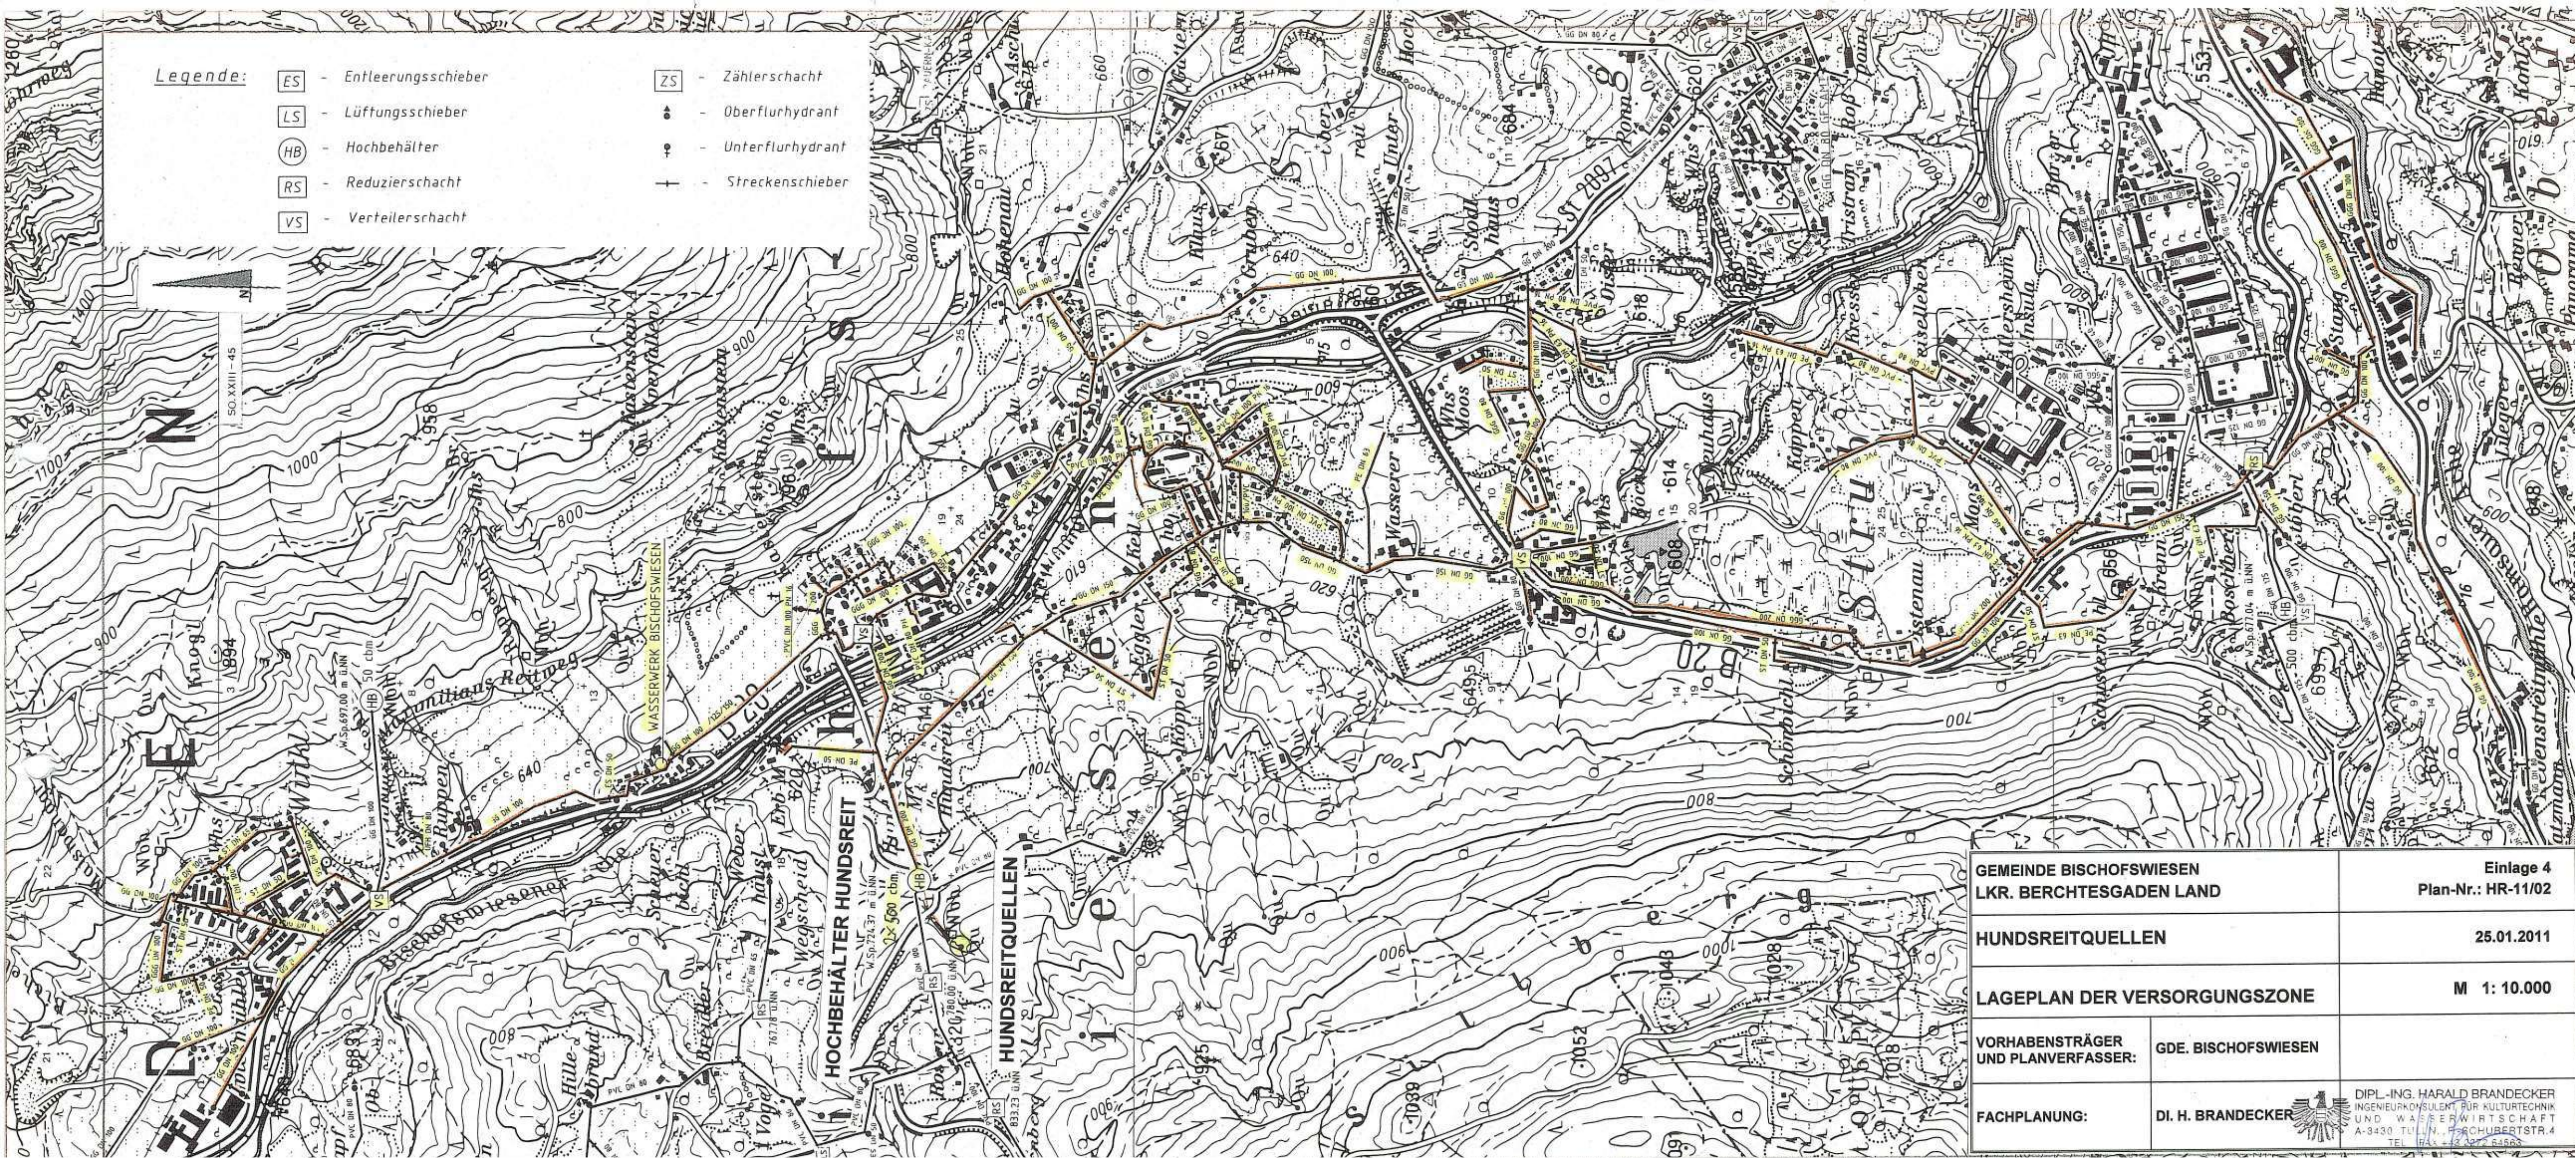

GEMEINDE BISCHOFSWIESEN LKR. BERCHTESGADEN LAND		Einlage 4 Plan-Nr.: HR-11/02
HUNDSREITQUELLEN		25.01.2011
LAGEPLAN DER VERSORGUNGSZONE		M 1: 10.000
VORHABENSTRÄGER UND PLANVERFASSER:	GDE. BISCHOFSWIESEN	
FACHPLANUNG:	DI. H. BRANDECKER	 DIPL.-ING. HARALD BRANDECKER INGENIEURKONSULENT FÜR KULTURTECHNIK UND WASSERWIRTSCHAFT A-3430 TULLEN, FORSCHERTSTR. 4 TEL. FAX: +43 320 64563

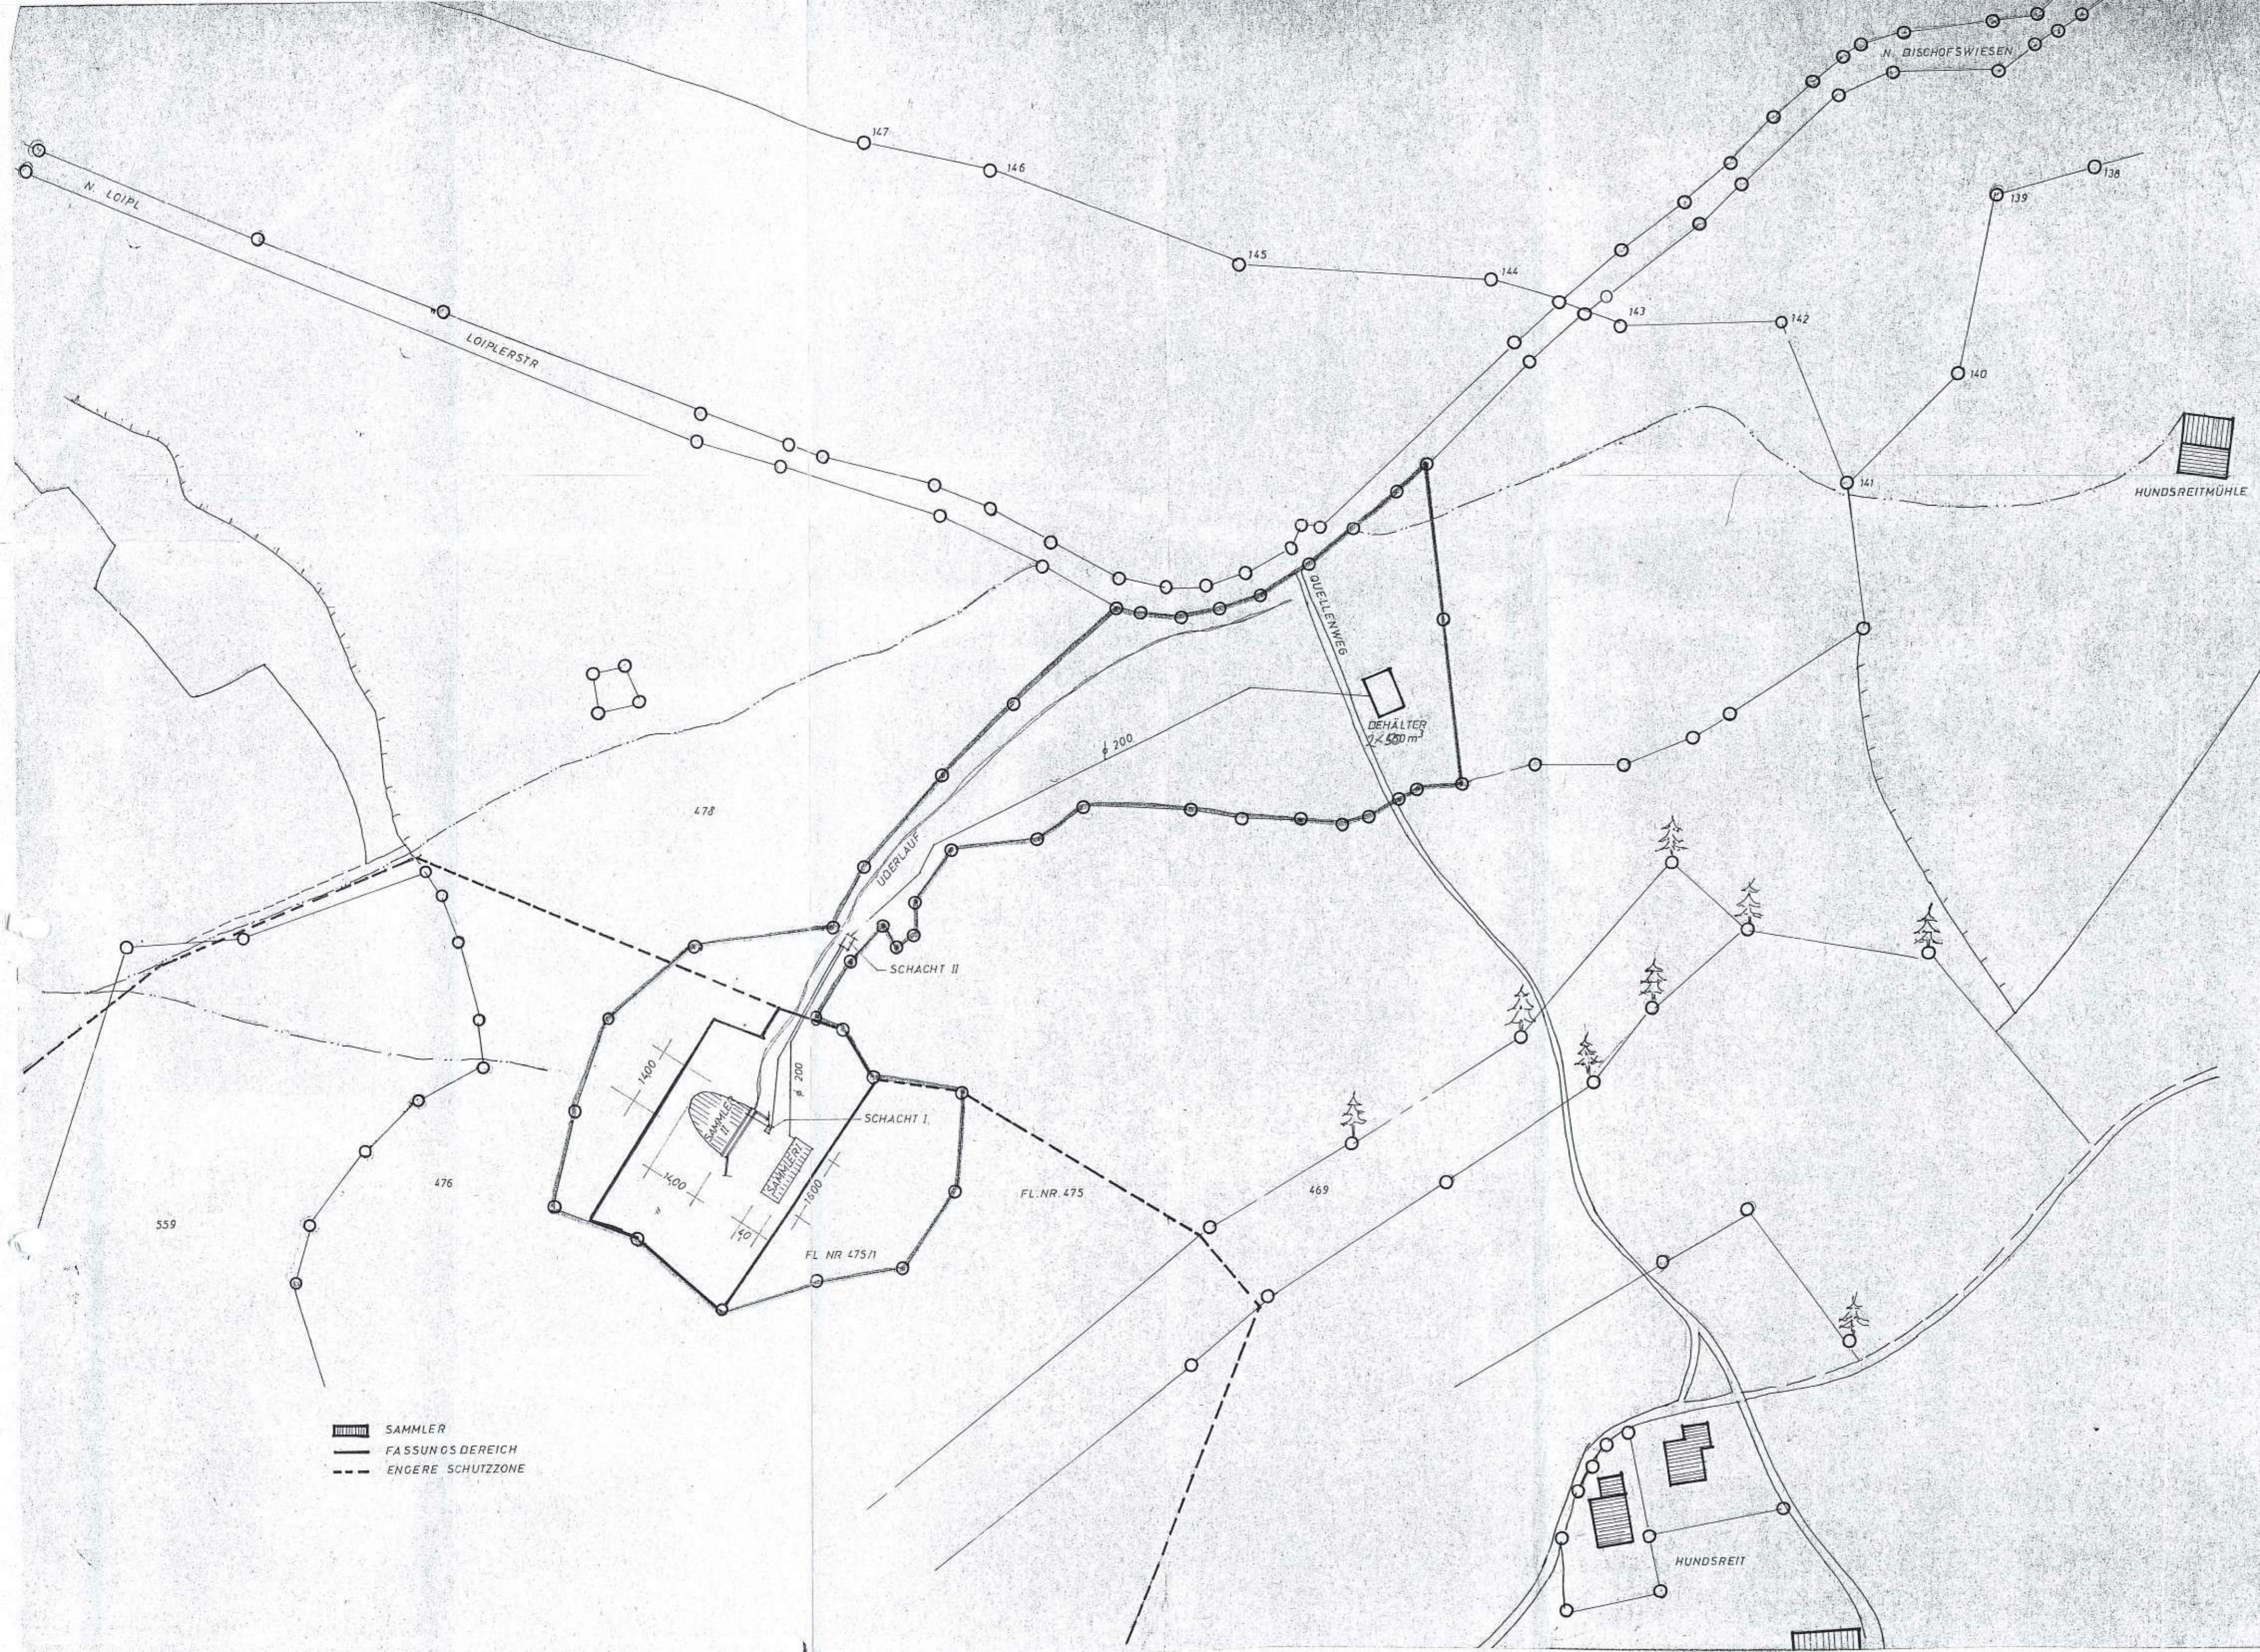


ANTRAGSTELLER:
GEMEINDE BISCHOFSWIESEN
 83481 BISCHOFSWIESEN

FASSUNG DER HUNDSREITQUELLEN
LAGEPLAN

PLANVERFASSER (14.03.1972):
 JOSEF MALTAN
 Ingenieurbüro f. Baustatik und Tiefbau
 8242 Bischofswiesen, Aschauerweiherstr. 51

FACHBERATUNG:

 **DIPL.-ING. HARALD BRANDECKER**
 Staatlich befugter u. beeideter Ing.Kons.
 für Kulturtechnik und Wasserwirtschaft

A-5020 Salzburg, A. Breitenstr. 1
 Tel.: 0043 - (0)662 - 64 10 77
 Fax: 0043 - (0)662 - 64 10 774

Kanzleisitz: A-3430 Tulln, F. Schubert-Str. 4
 Tel. & Fax: 0043 - (0)2272 - 64563
 mobil: 0043 - (0)699 - 1217 6805
 e-mail: office@brandecker.co.at
 internet: www.brandecker.co.at




Bischofswiesen, 25.01.2011


PLAN NR. HR-11/04

M 1: 1.000


EINLAGE 6

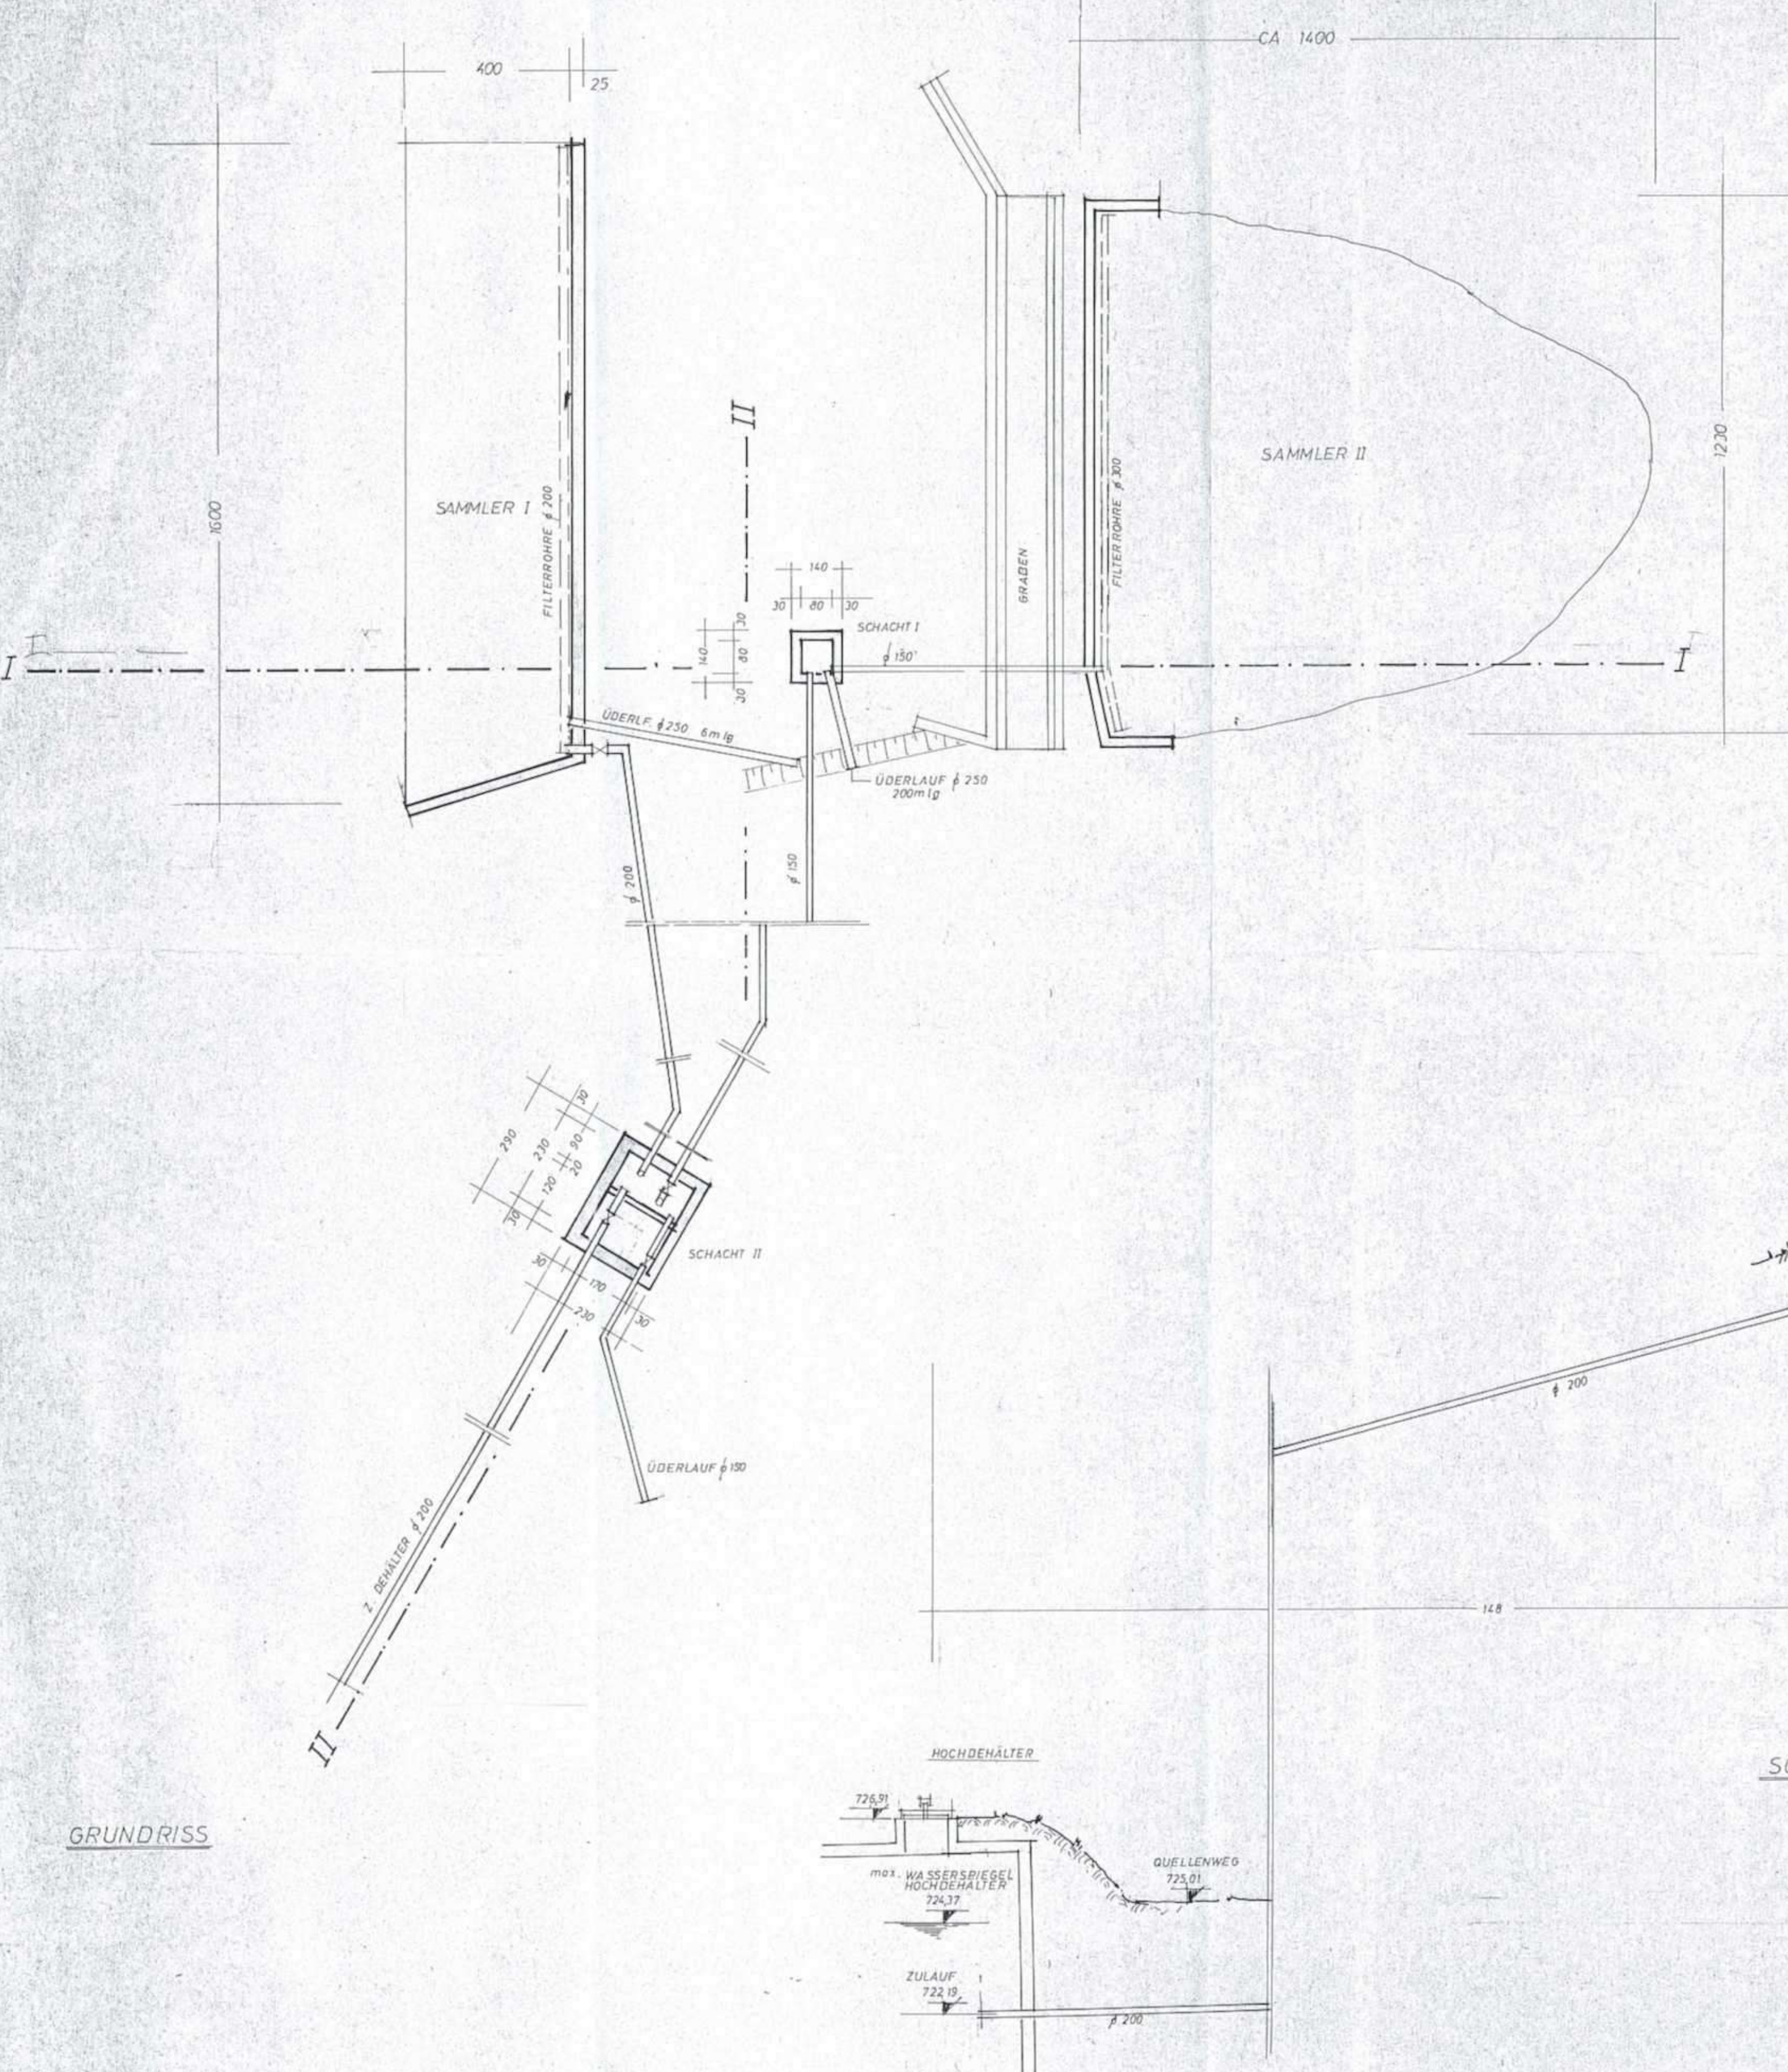


GRUNDRISS

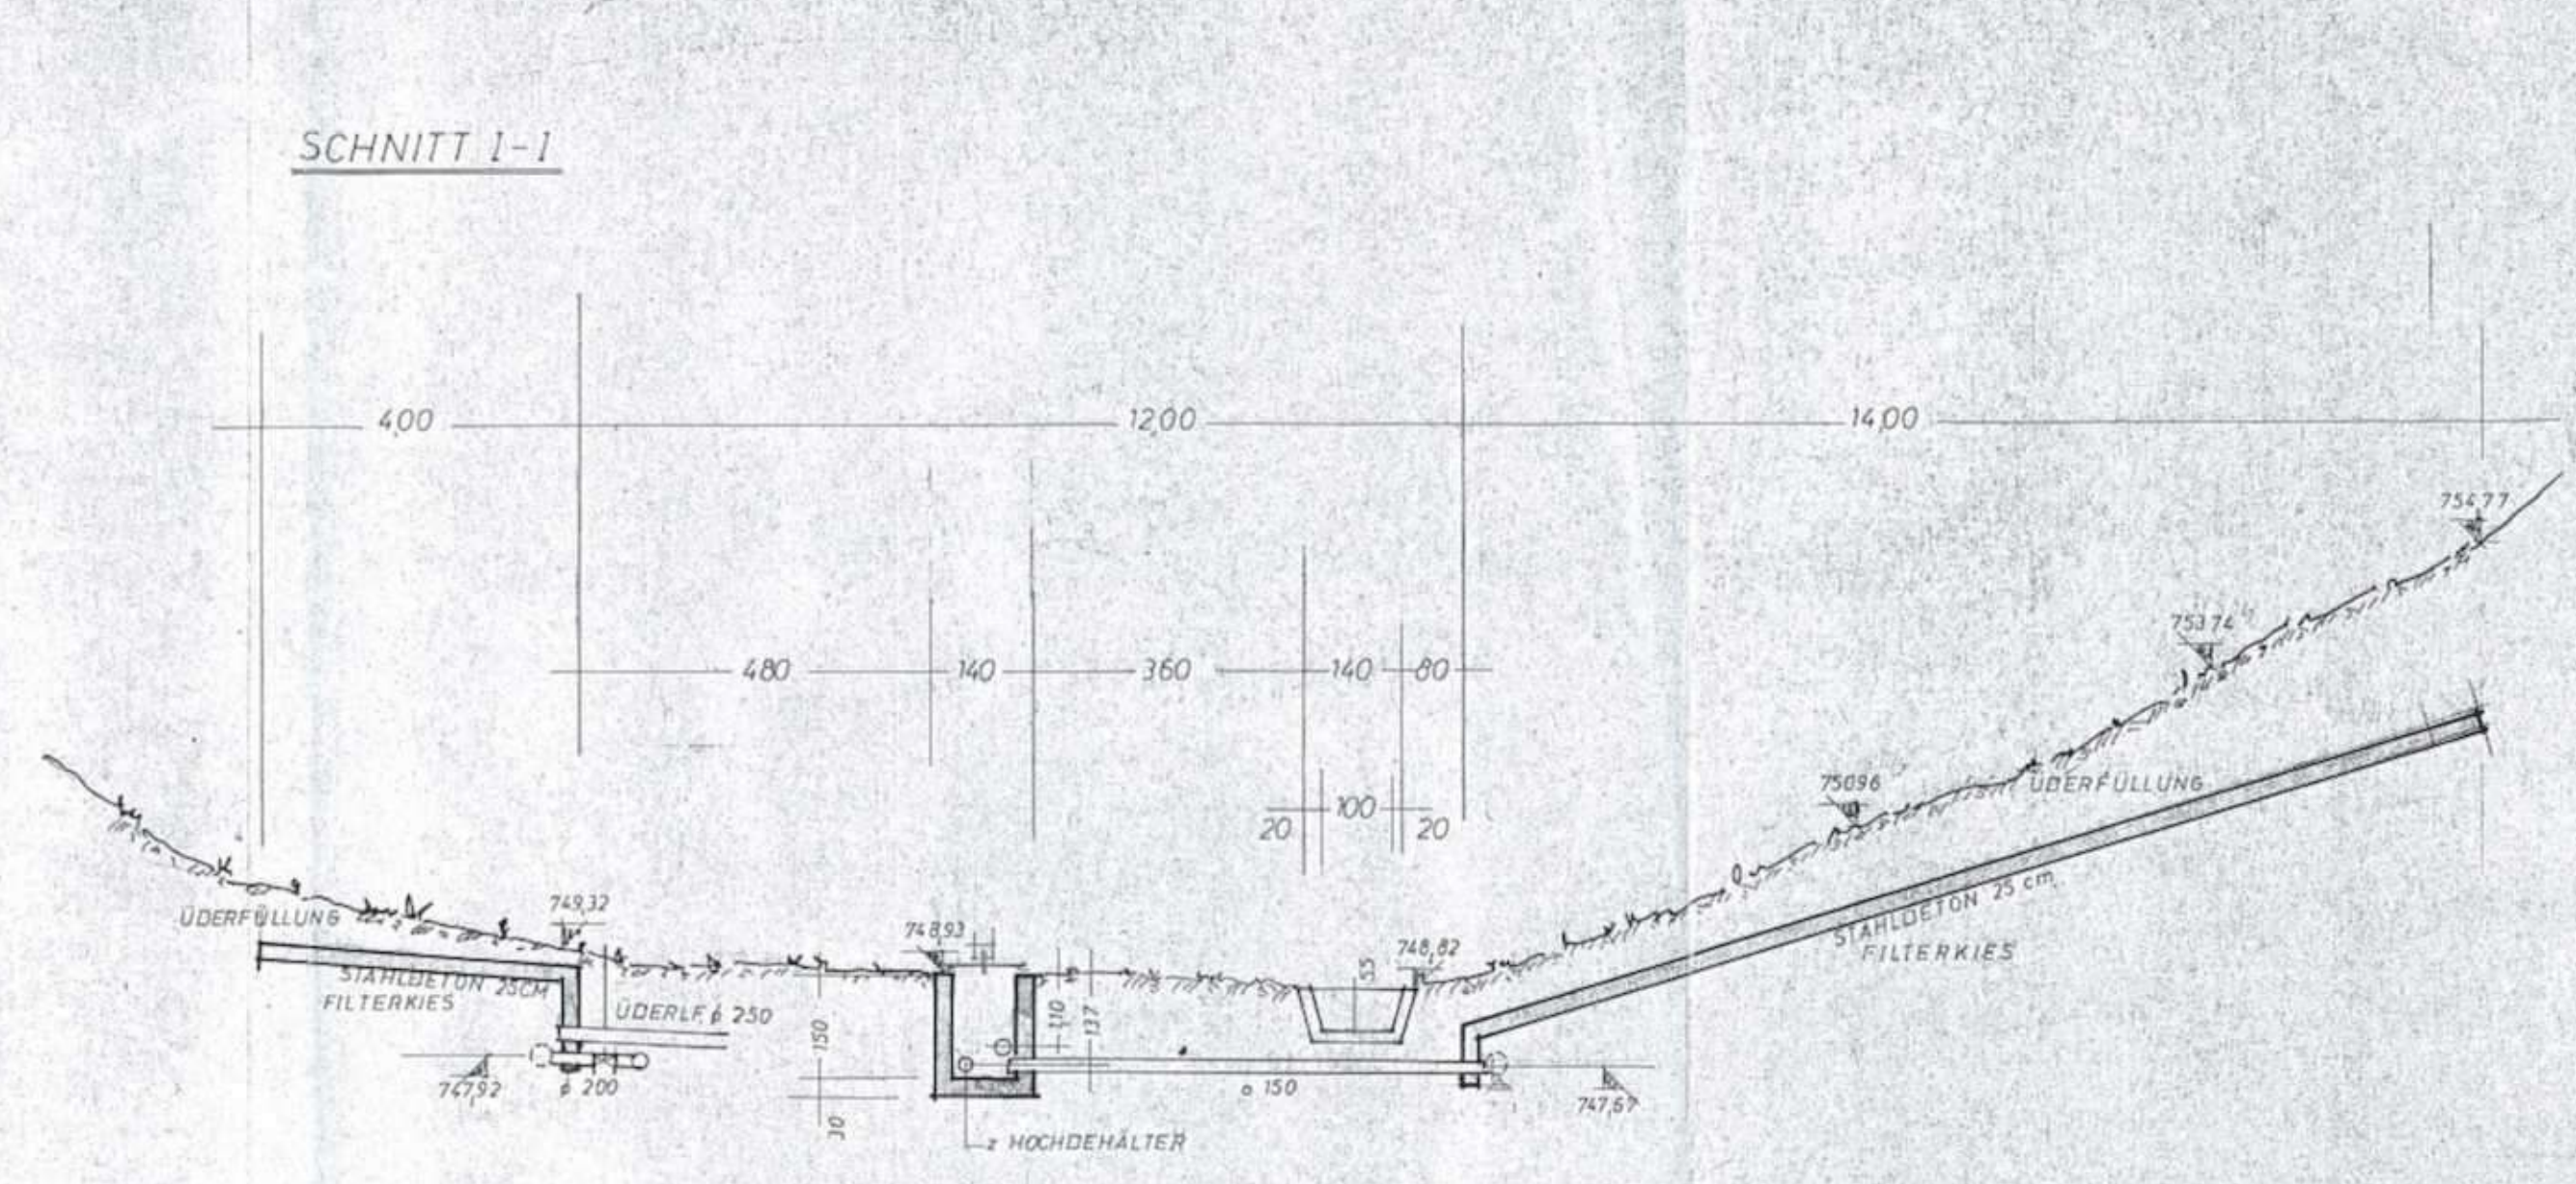

SCHNITT I-I

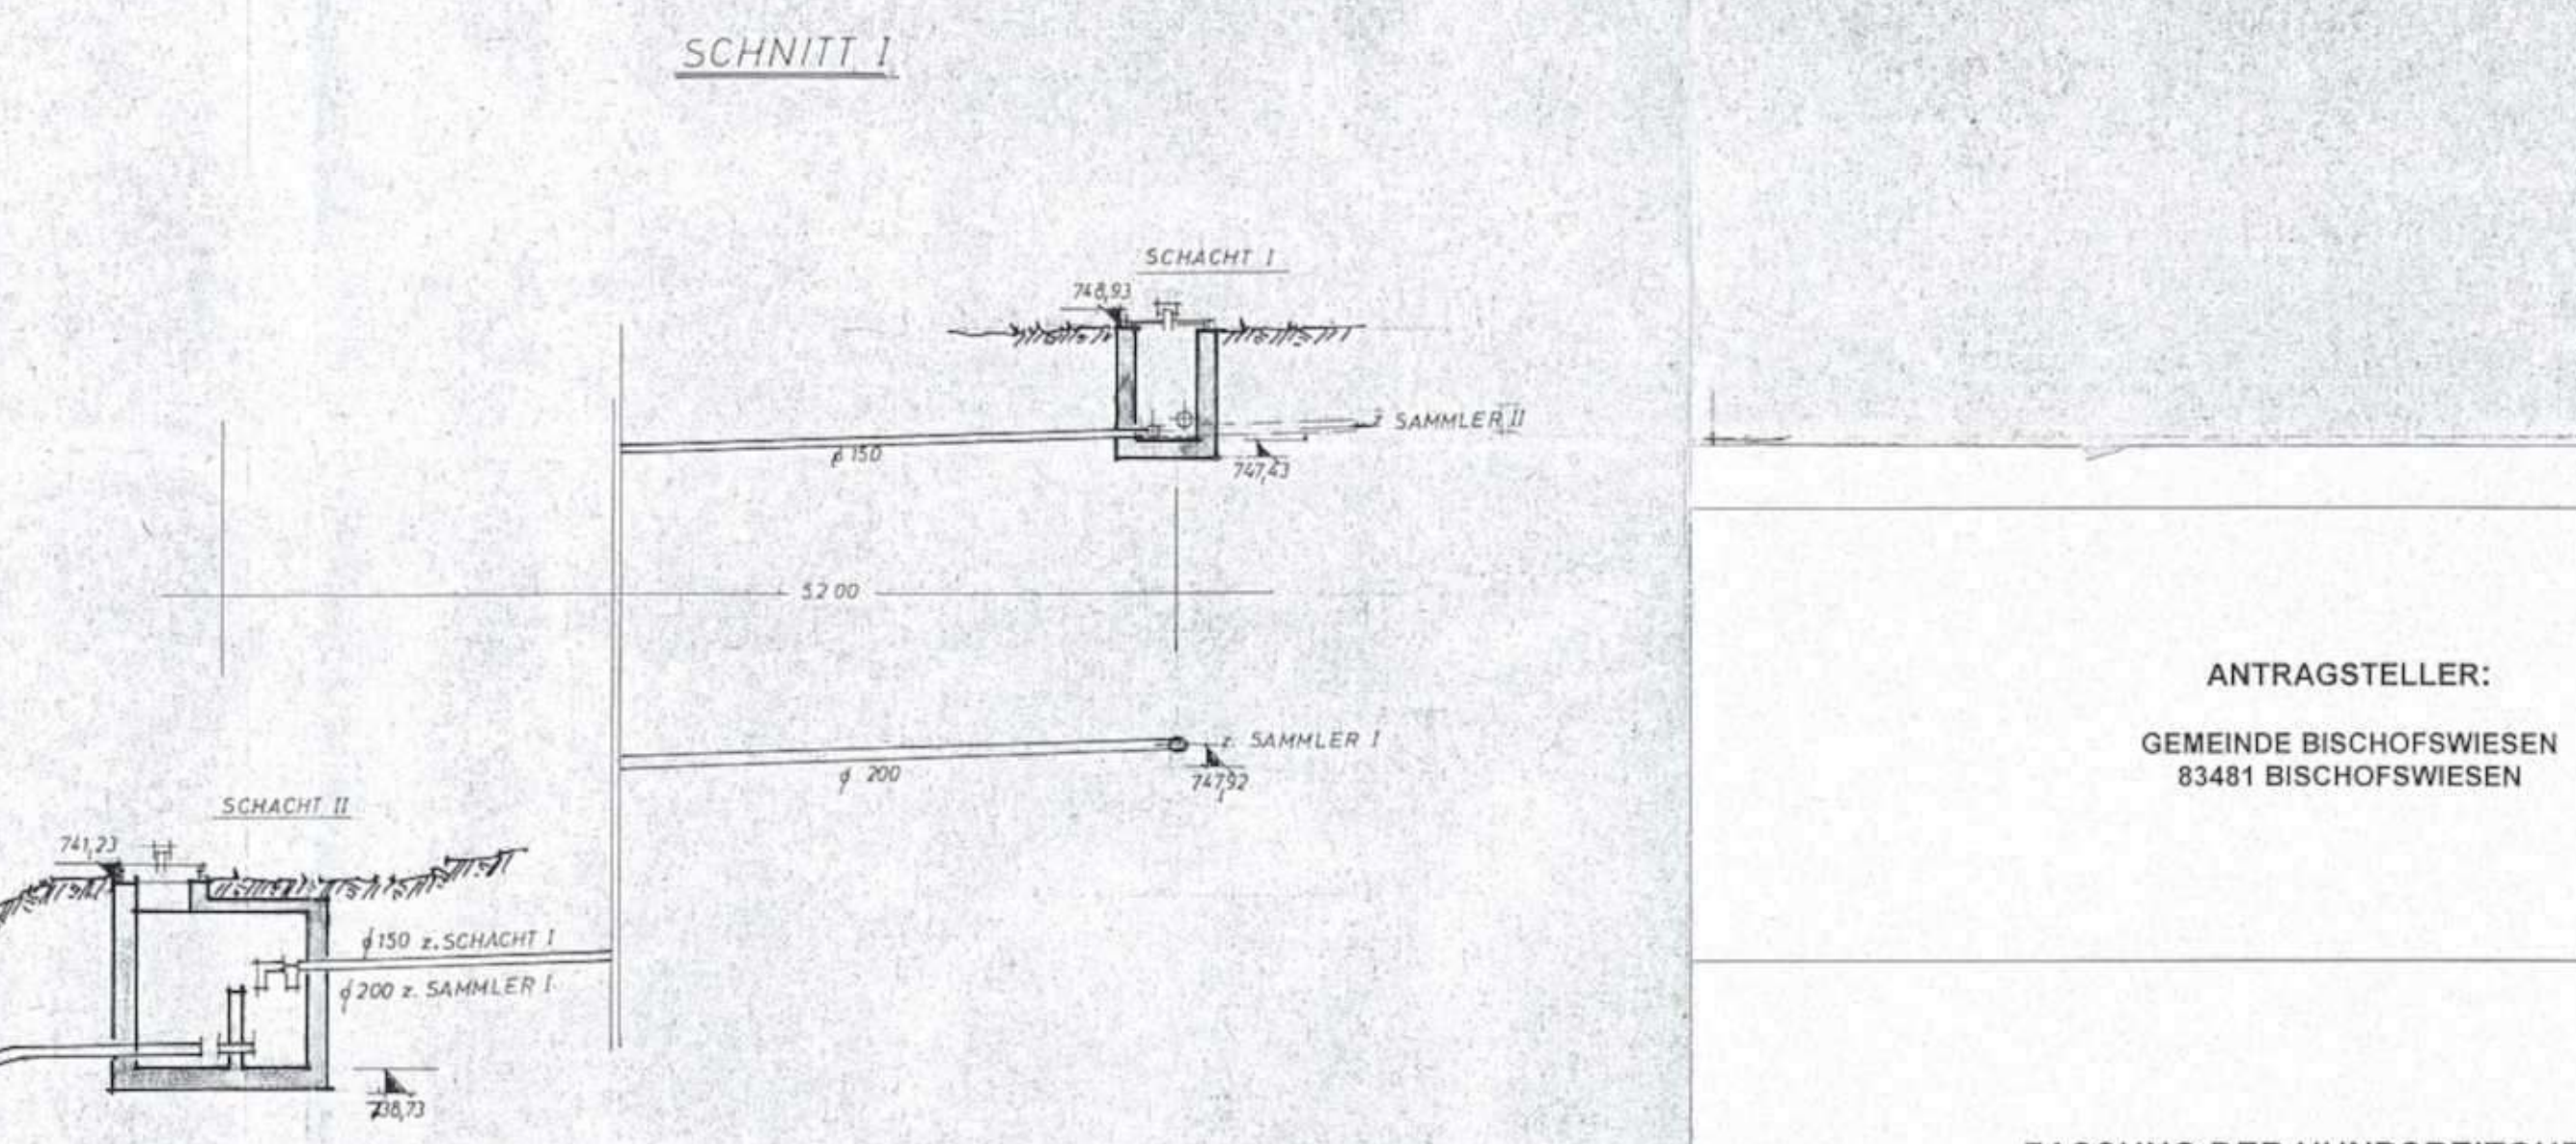

SCHNITT I

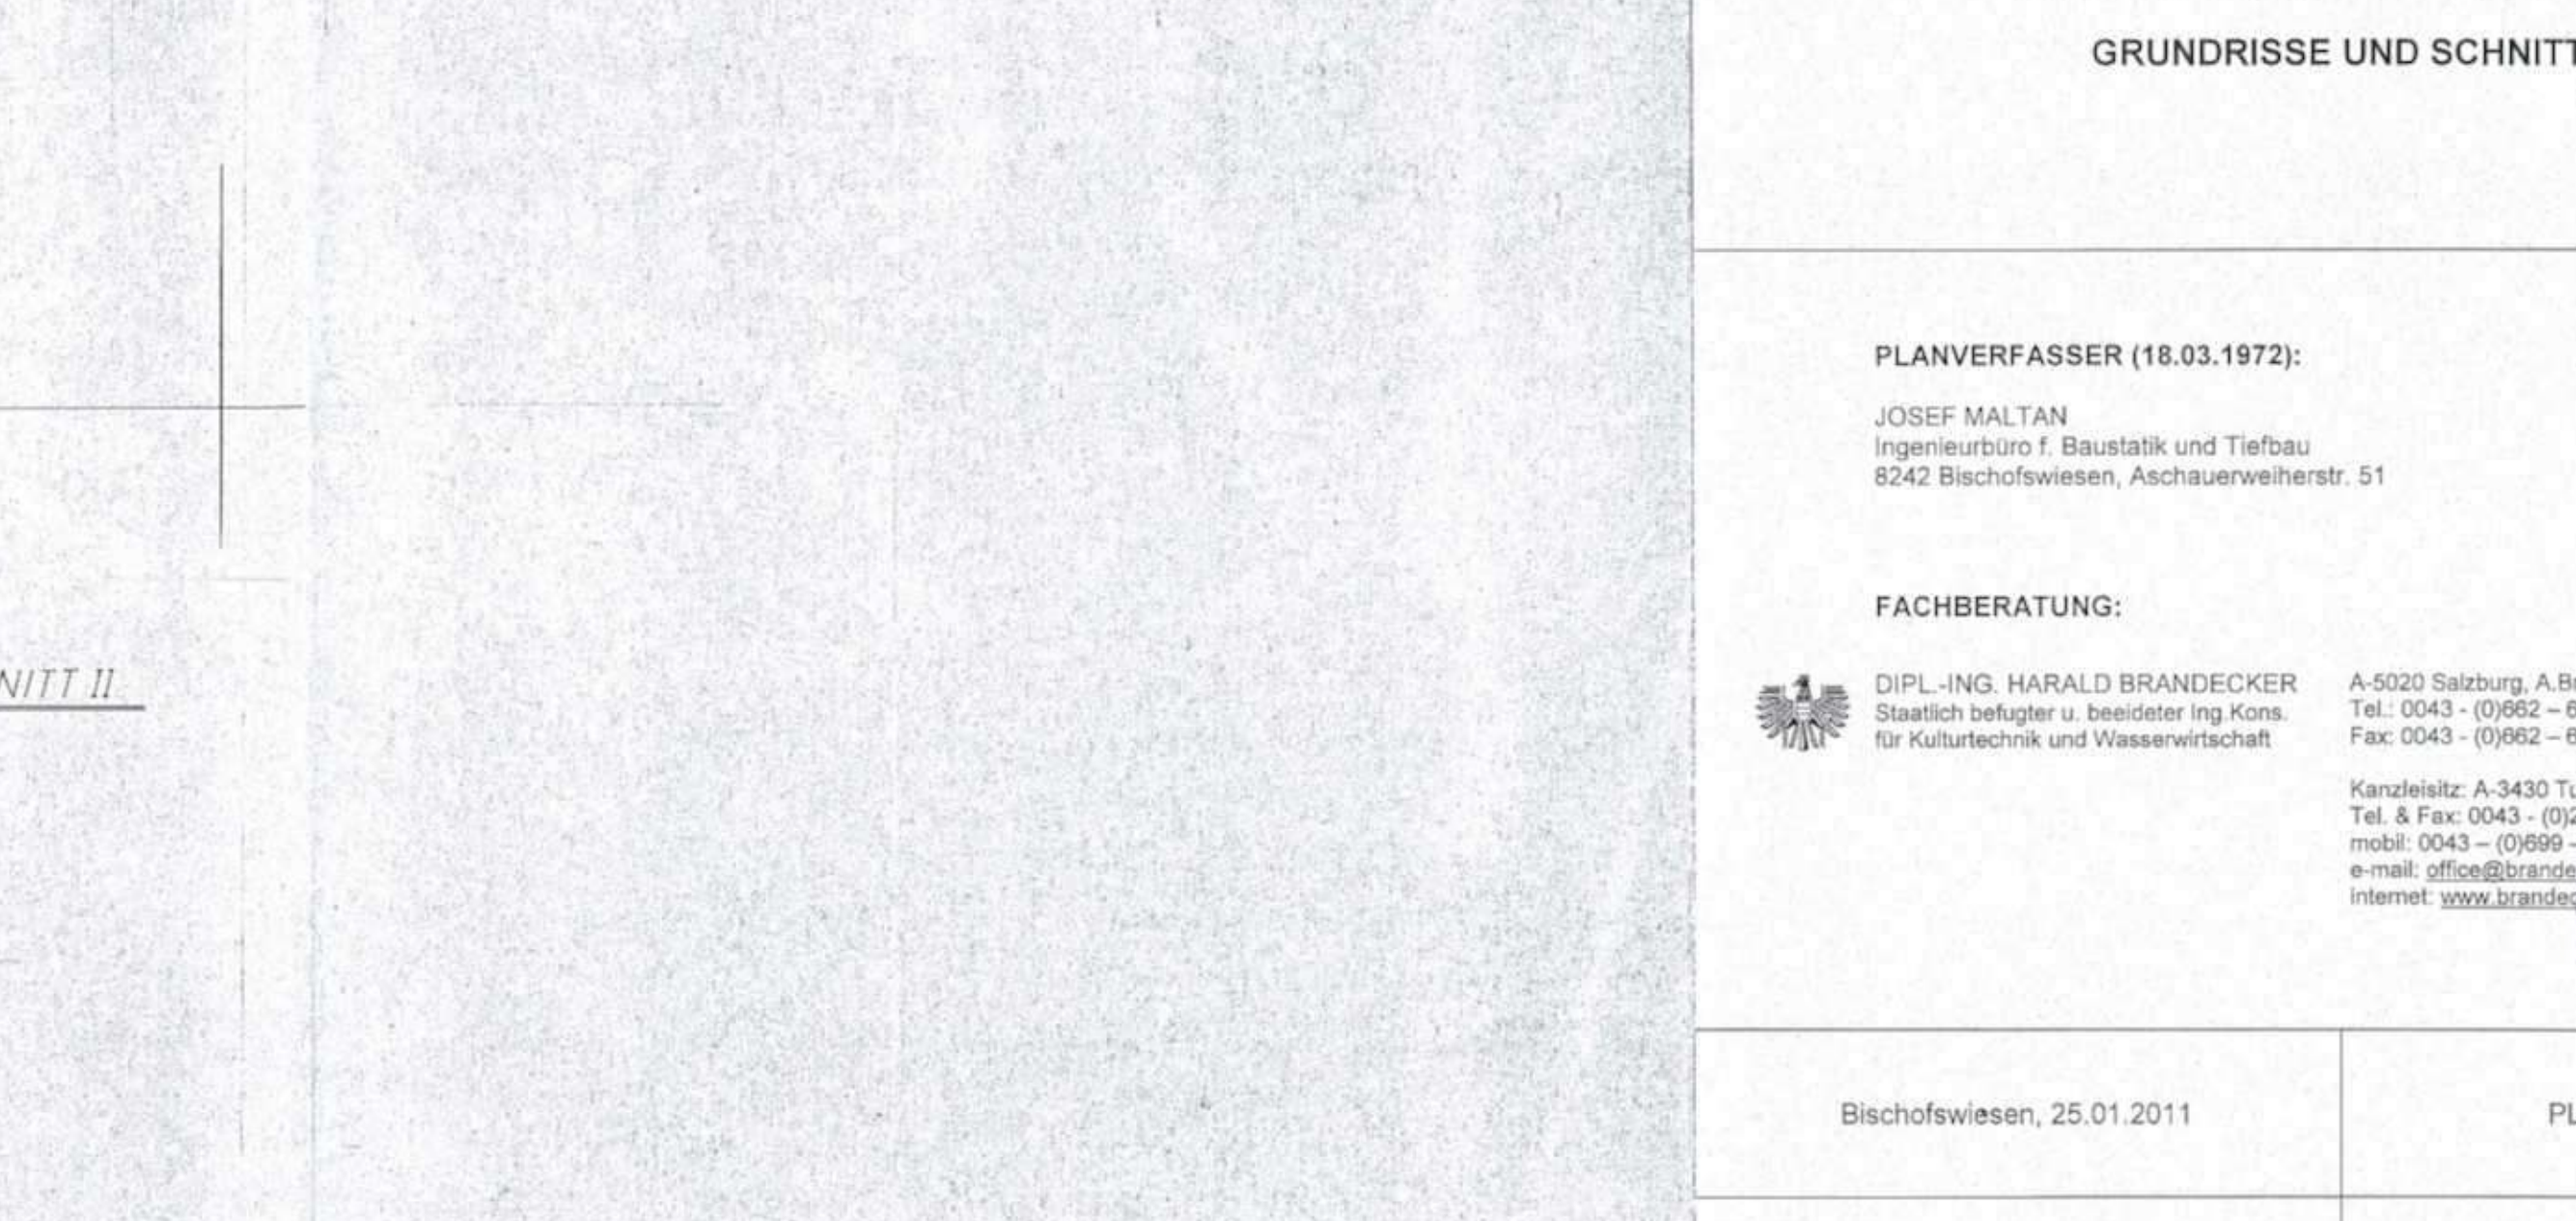

SCHNITT II

ANTRAGSTELLER:
GEMEINDE BISCHOFSWIESEN
83481 BISCHOFSWIESEN

FASSUNG DER HUNDSREITQUELLEN
GRUNDRISS UND SCHNITTE

PLANVERFASSER (18.03.1972):
JOSEF MALTAN
Ingenieurbüro f. Baustatik und Tiefbau
8242 Bischofswiesen, Aschauerweiherstr. 51

FACHBERATUNG:
DIPL.-ING. HARALD BRANDECKER
Staatlich befugter u. beeideter Ing. Kons.
für Kulturtechnik und Wasserwirtschaft

A-5020 Salzburg, A. Breitenstr. 1
Tel.: 0043 - (0)662 - 64 10 77
Fax: 0043 - (0)662 - 64 10 774
Kanzleitz.: A-3430 Tulln, F. Schubert-Str. 4
Tel. & Fax: 0043 - (0)2272-84583
mobil: 0043 - (0)699 - 4217 6805
e-mail: office@brandecker.co.at
internet: www.brandecker.co.at

Bischofswiesen, 25.01.2011

PLAN NR. HR-11/05

M 1: 100

EINLAGE 7